



COMUNE DI MOROZZO



Progetto di Videosorveglianza PROGETTO DEFINITIVO - ESECUTIVO

COMMITTENTE

Comune di Morozzo

Via Bongioanni, 4 - 12040 Morozzo (CN)

Tel: 0171.772001

Fax: 0171.772477

Codice Fiscale: 00511010043

Partita IVA: 00511010043

P.E.C.: comune.morozzo@multipec.it

Email: protocollo@comune.morozzo.cn.it

OGGETTO ELABORATO

**PLANIMETRIE DI
PROGETTO**

RUP

Geom. Dicarlo Massimo

Massimo DICARLO

Via Bongioanni, 4 - 12040 Morozzo (CN)

Tel: 0171.772001

Fax: 0171.772477

Email: tecnico@comune.morozzo.cn.it

CODICE ELABORATO

TAV. 04

SCALA

1: 500

PROGETTISTA

Dott. Ing. Marella Andrea

VERSIONE

Vers. 00

COLLABORATORI

Dott. Ing. Scaro Salvatore


Dott. Iskra Carola

DATA


04 / 03 / 2019


2019_MOR_01 - STRADA PROVINCIALE 422

SCALA 1:500

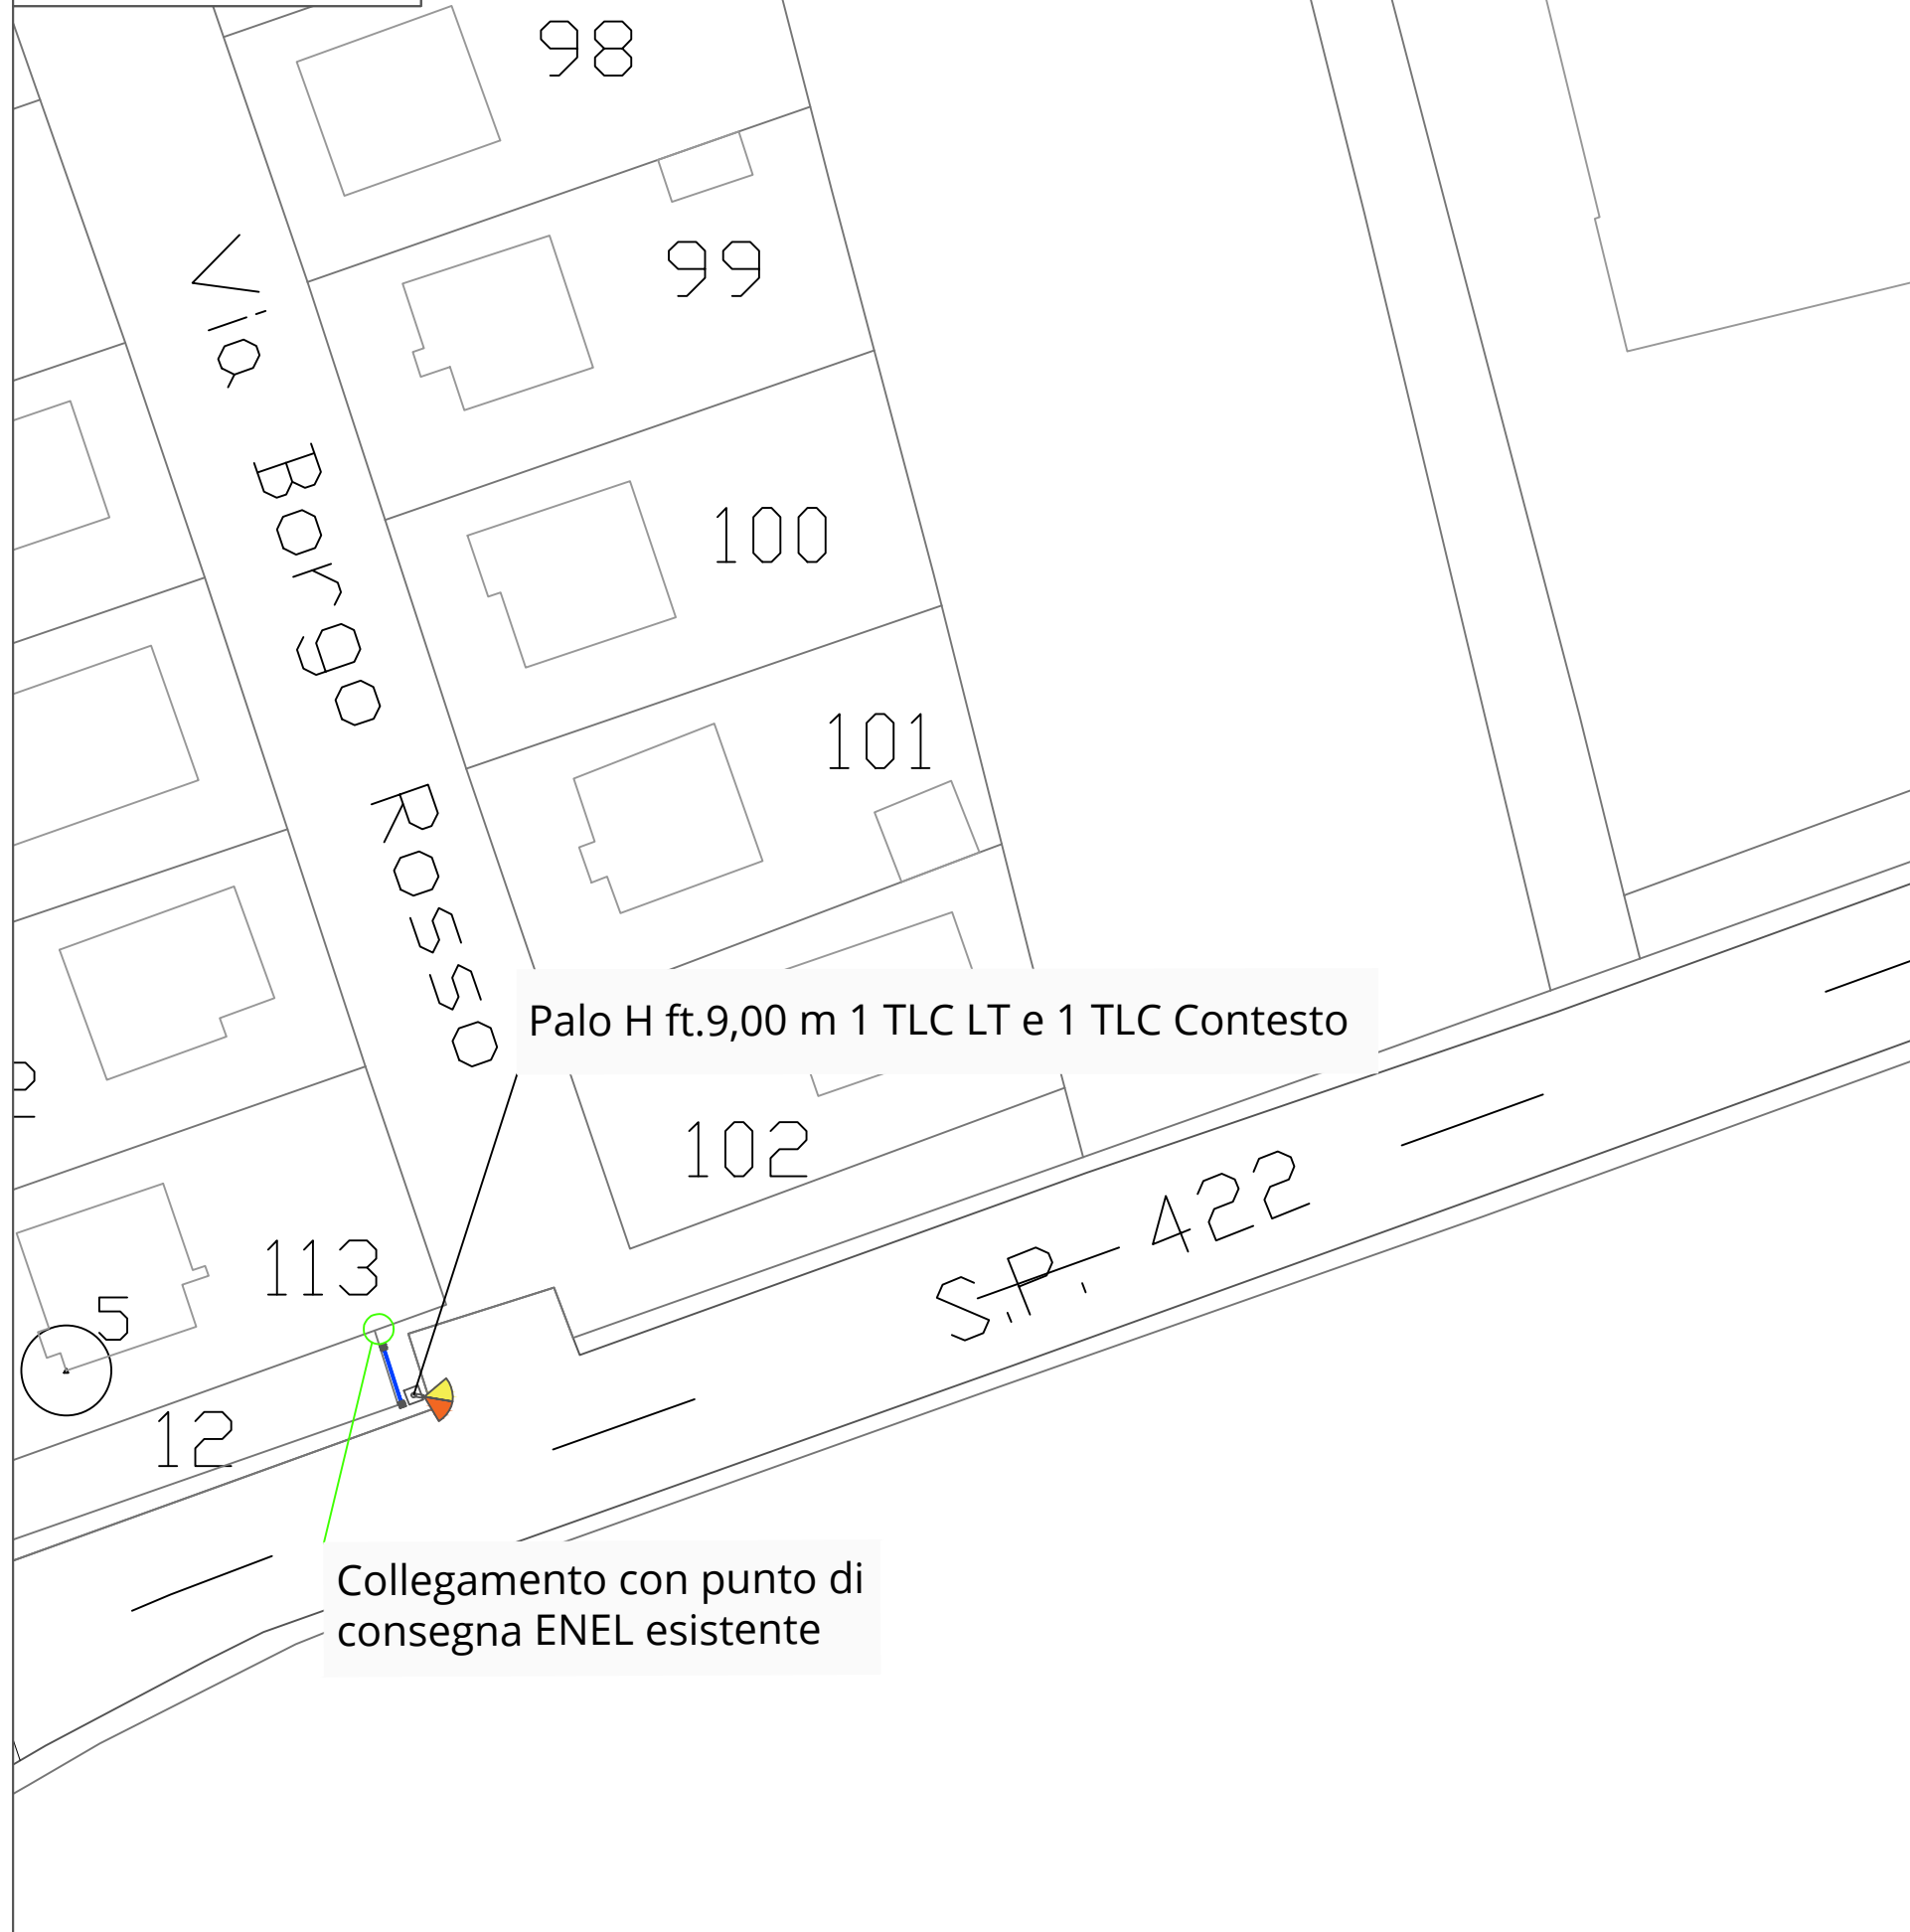

SCALA 1:100

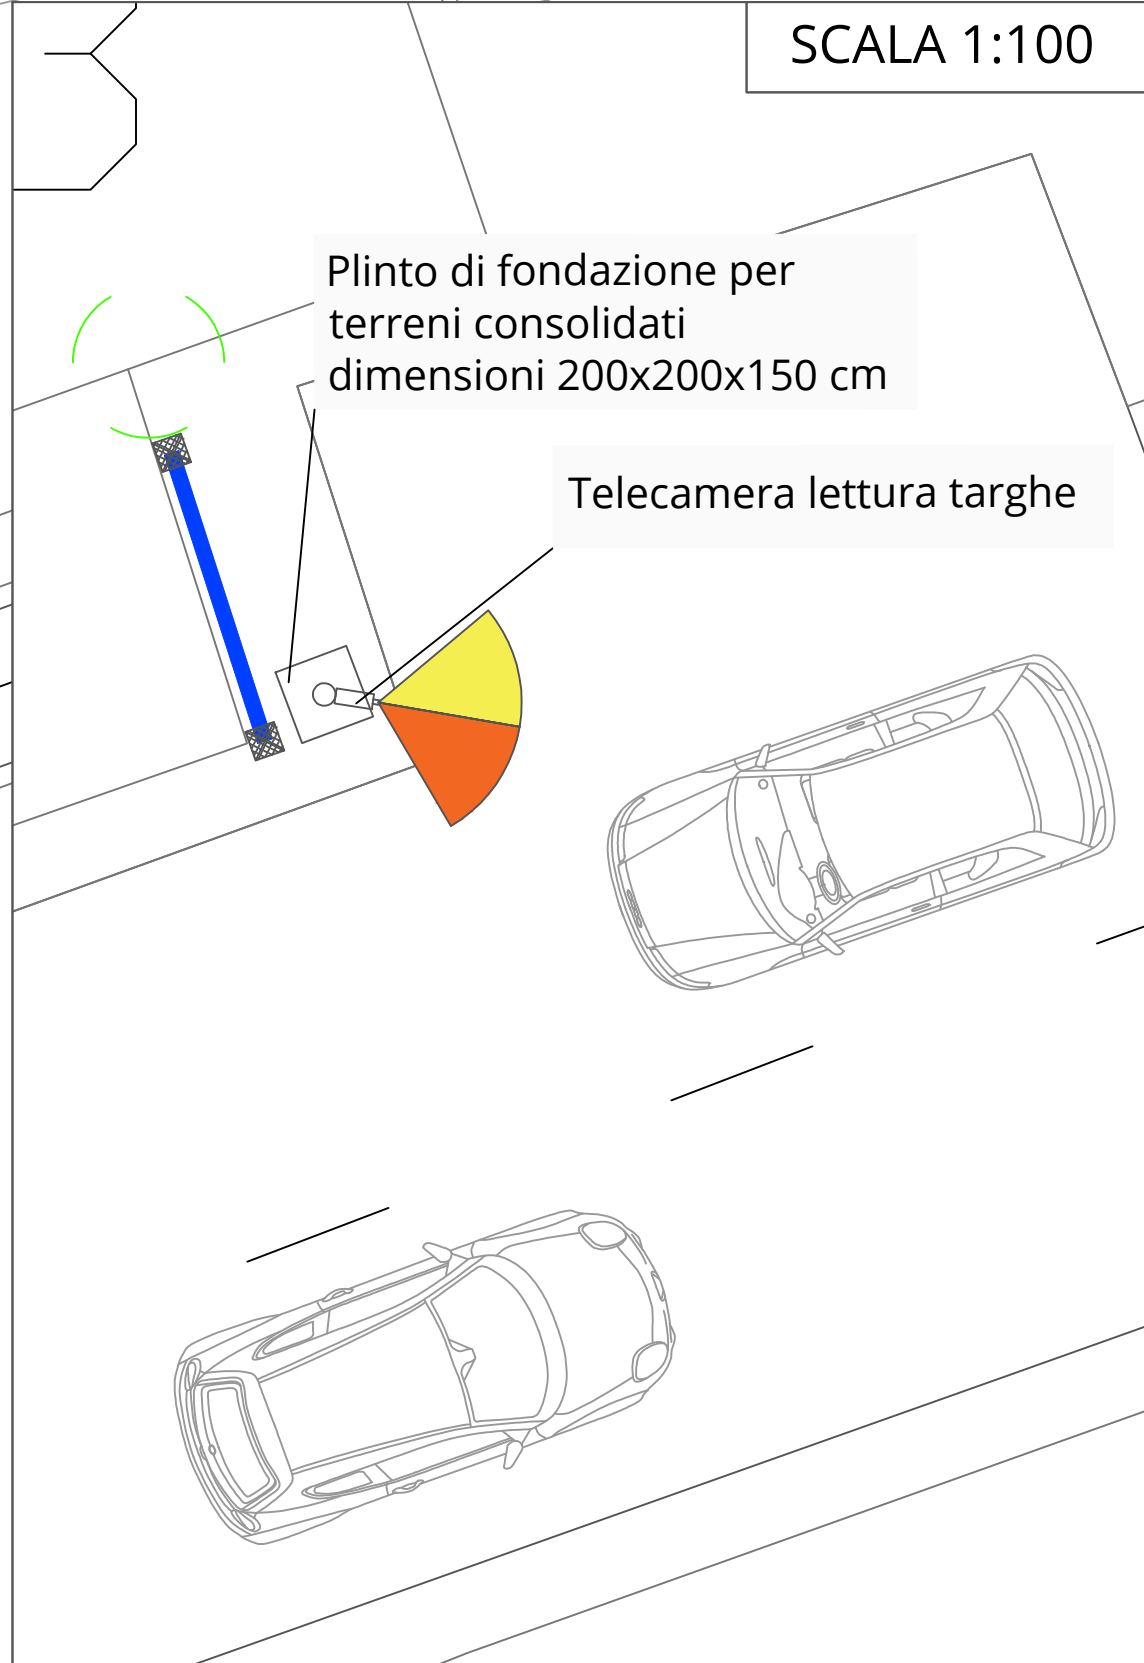

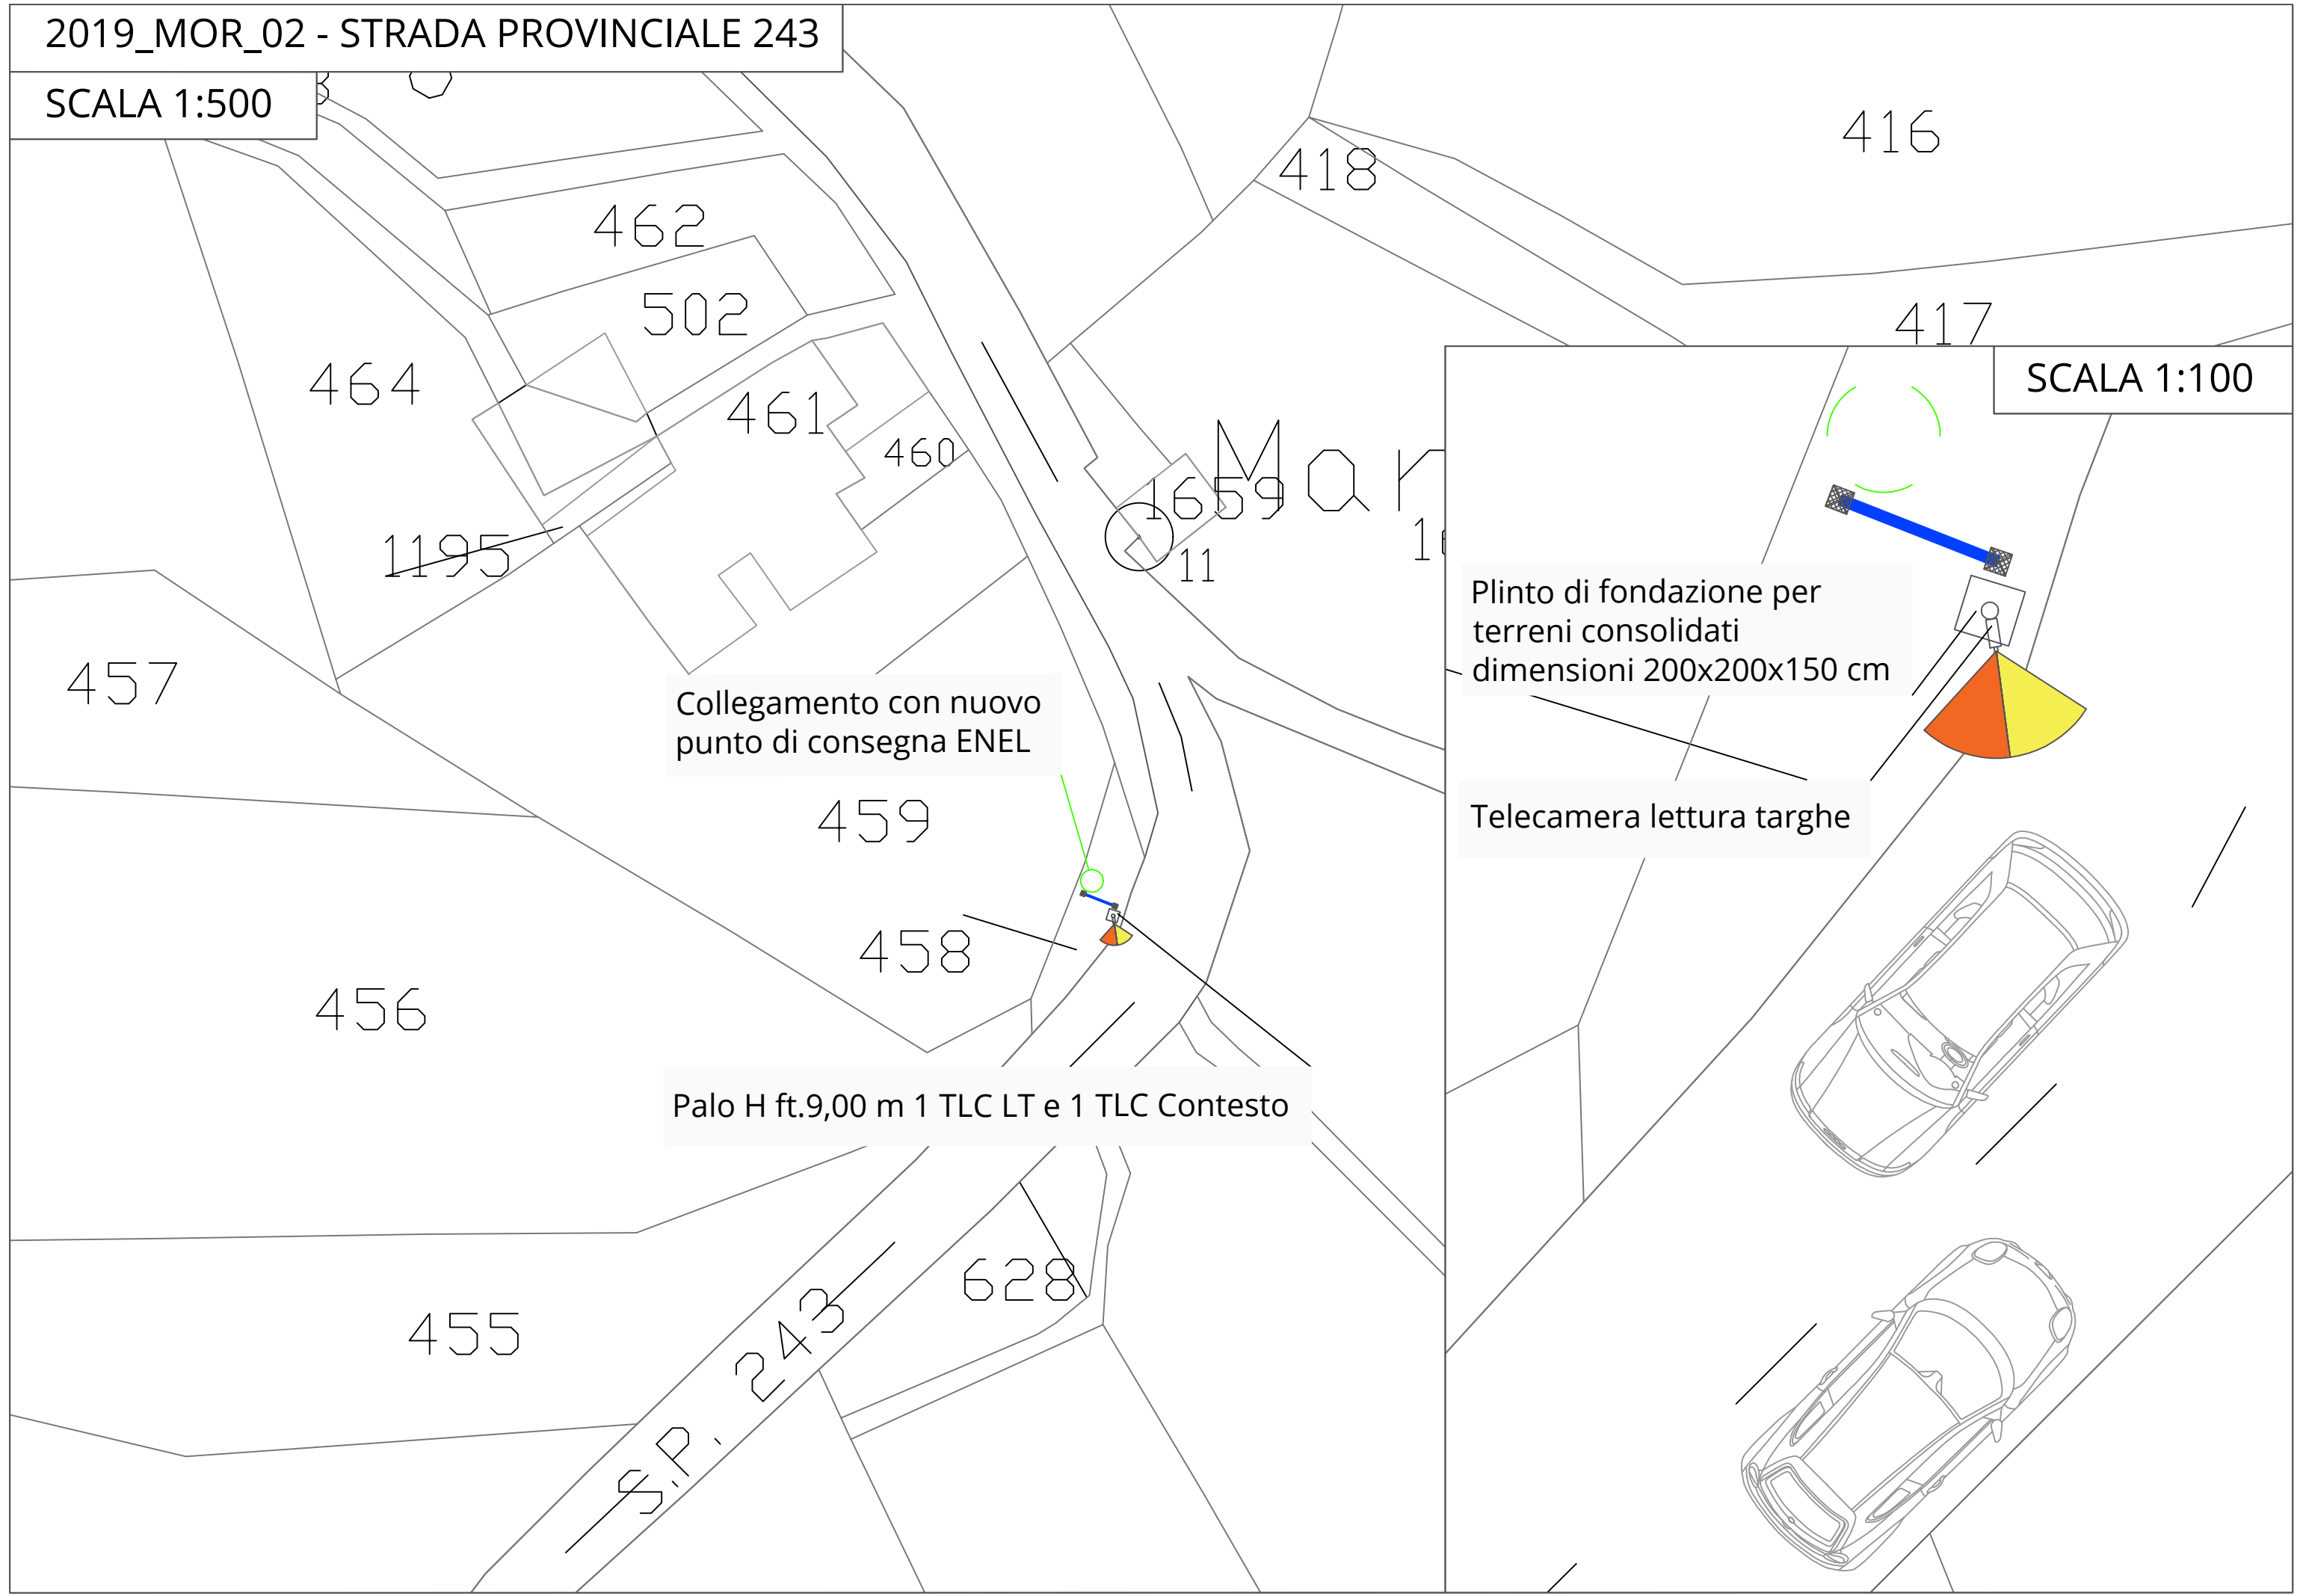

Plinto di fondazione per terreni consolidati dimensioni 200x200x150 cm

Telecamera lettura targhe

Collegamento con nuovo punto di consegna ENEL

Palo H ft.9,00 m 1 TLC LT e 1 TLC Contesto

151

142

149

150

133

Collegamento con punto di consegna ENEL esistente tramite cavidotto esistente illuminazione pubblica

Cavidotto esistente illuminazione pubblica

Palo H ft.9,00 m 1 TLC LT e 1 TLC Contesto

158

161

160

67

98

12

33

143 144


120

385

227


Telecamera lettura targhe

Plinto di fondazione per terreni consolidati dimensioni 200x200x150 cm

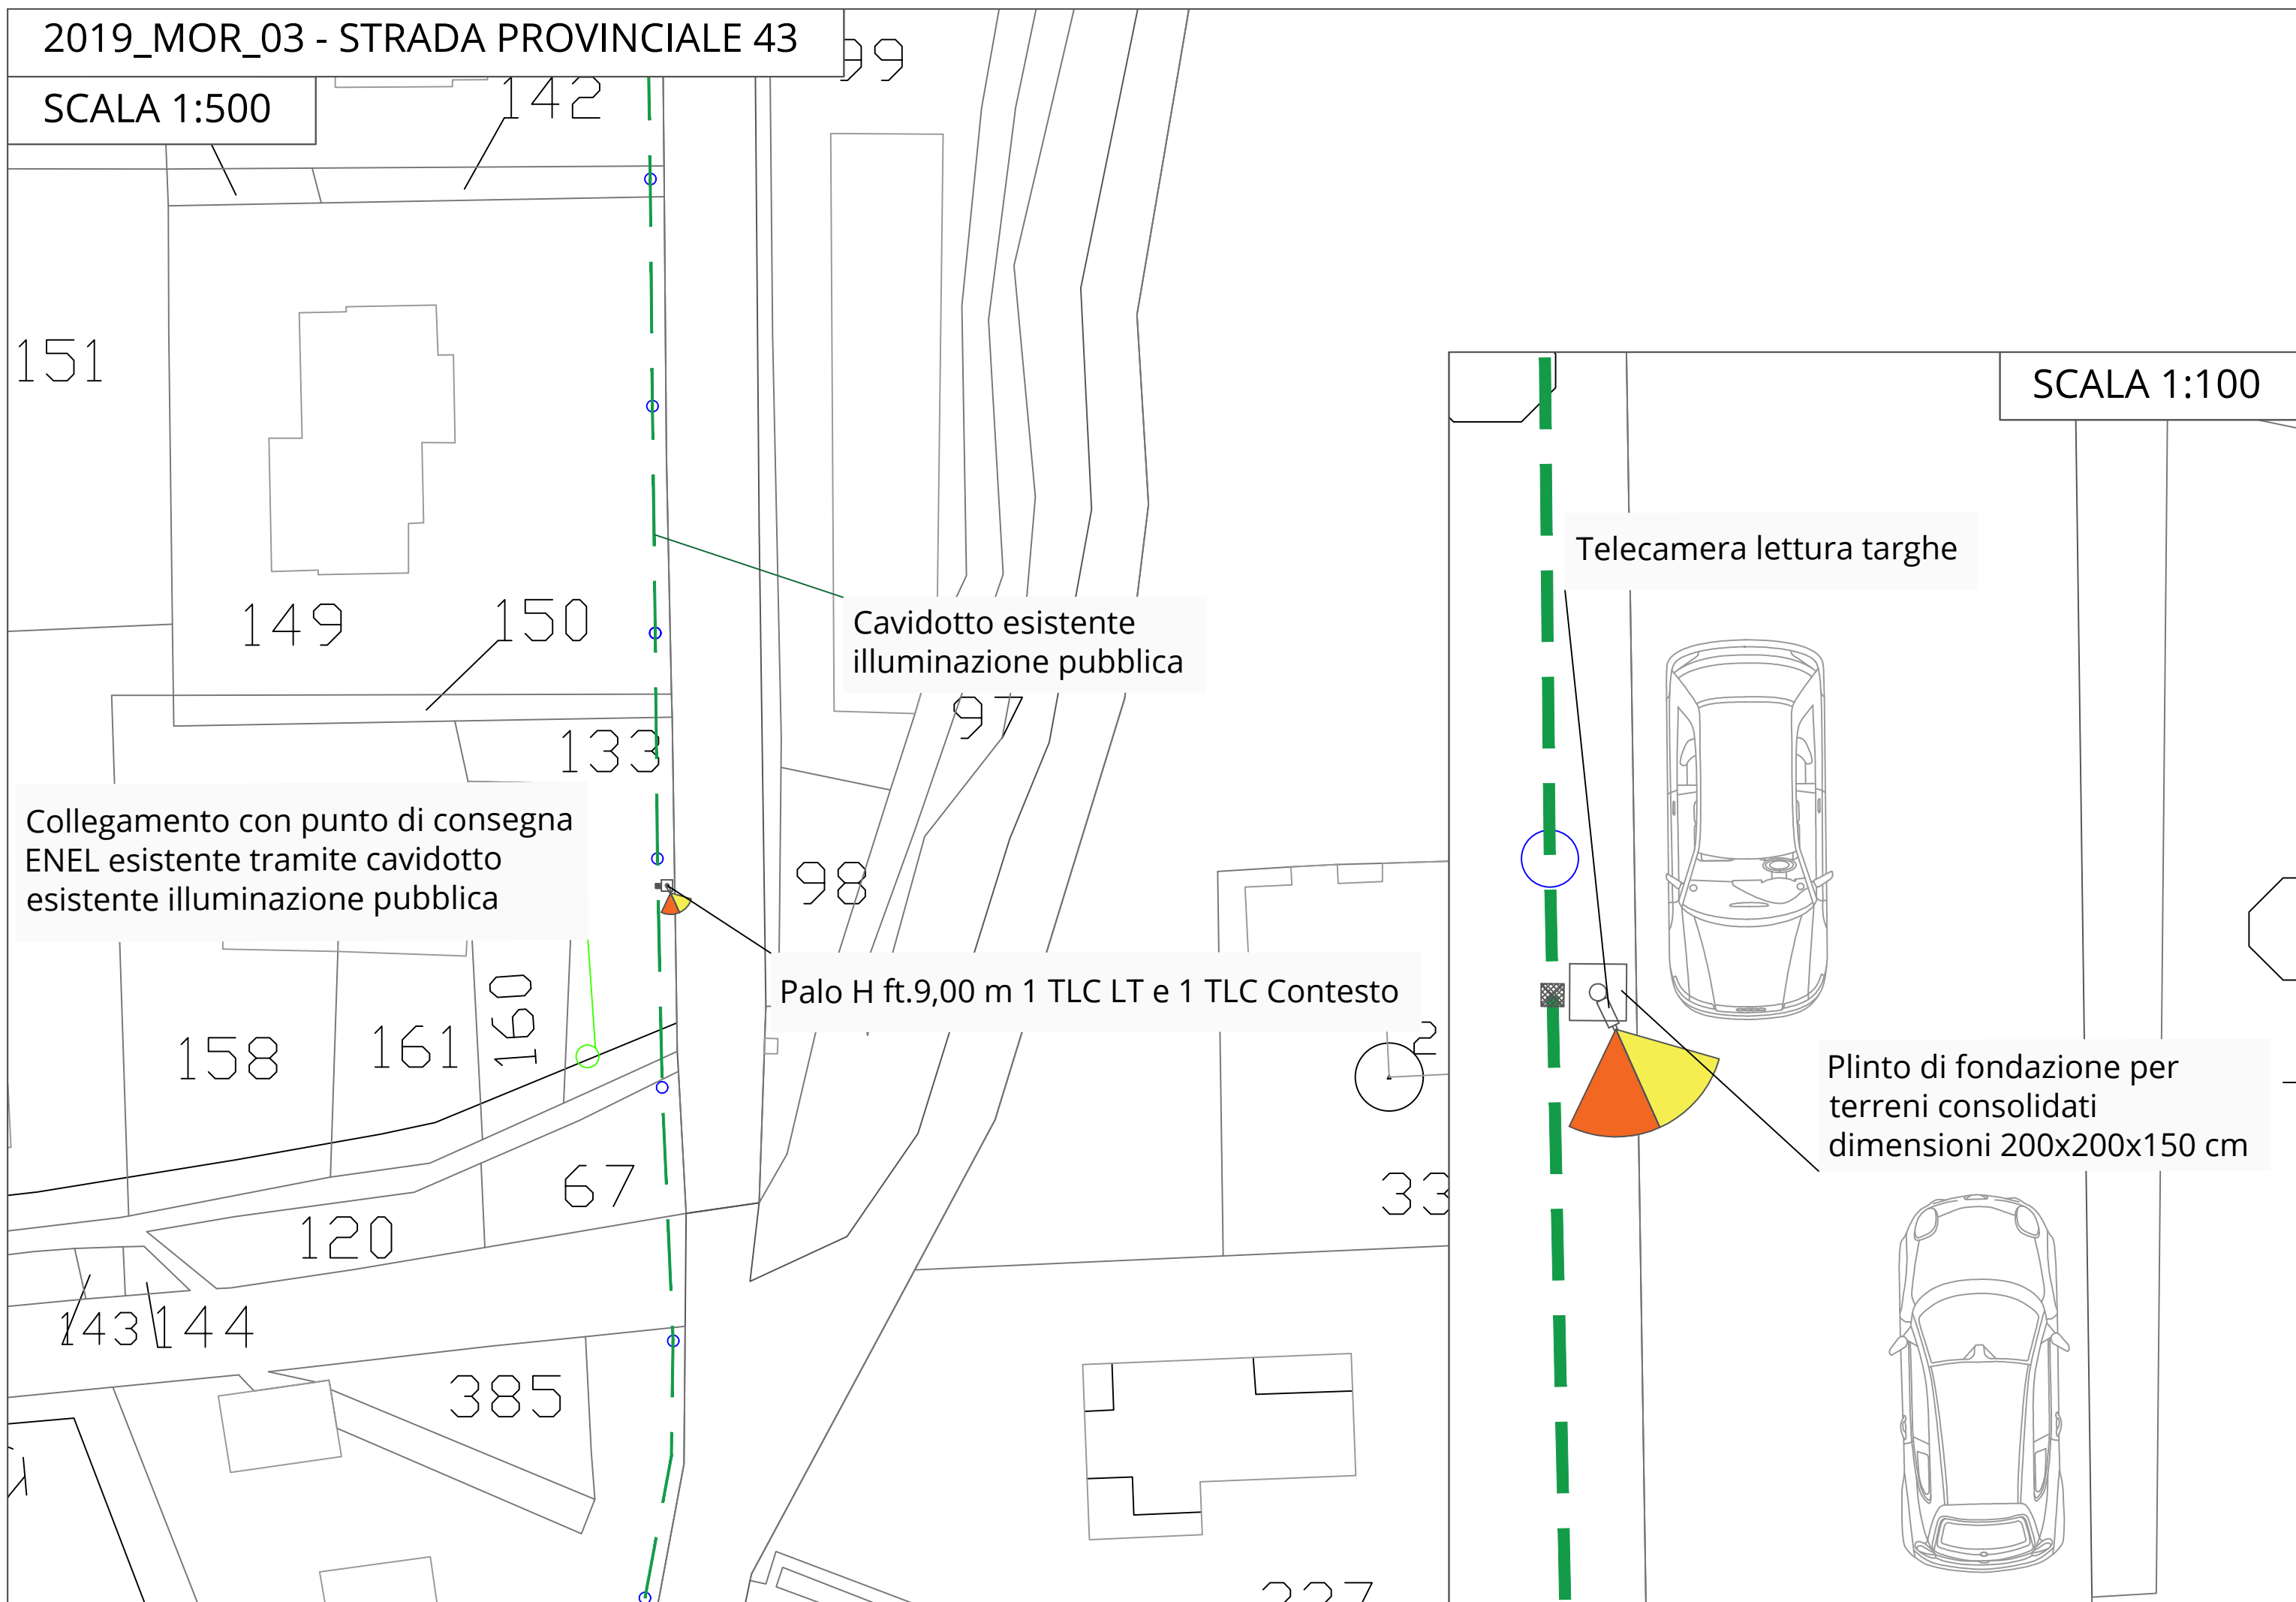

2019_MOR_04 - STRADA PROVINCIALE 422 / VIA S. STEFANO

SCALA 1:500

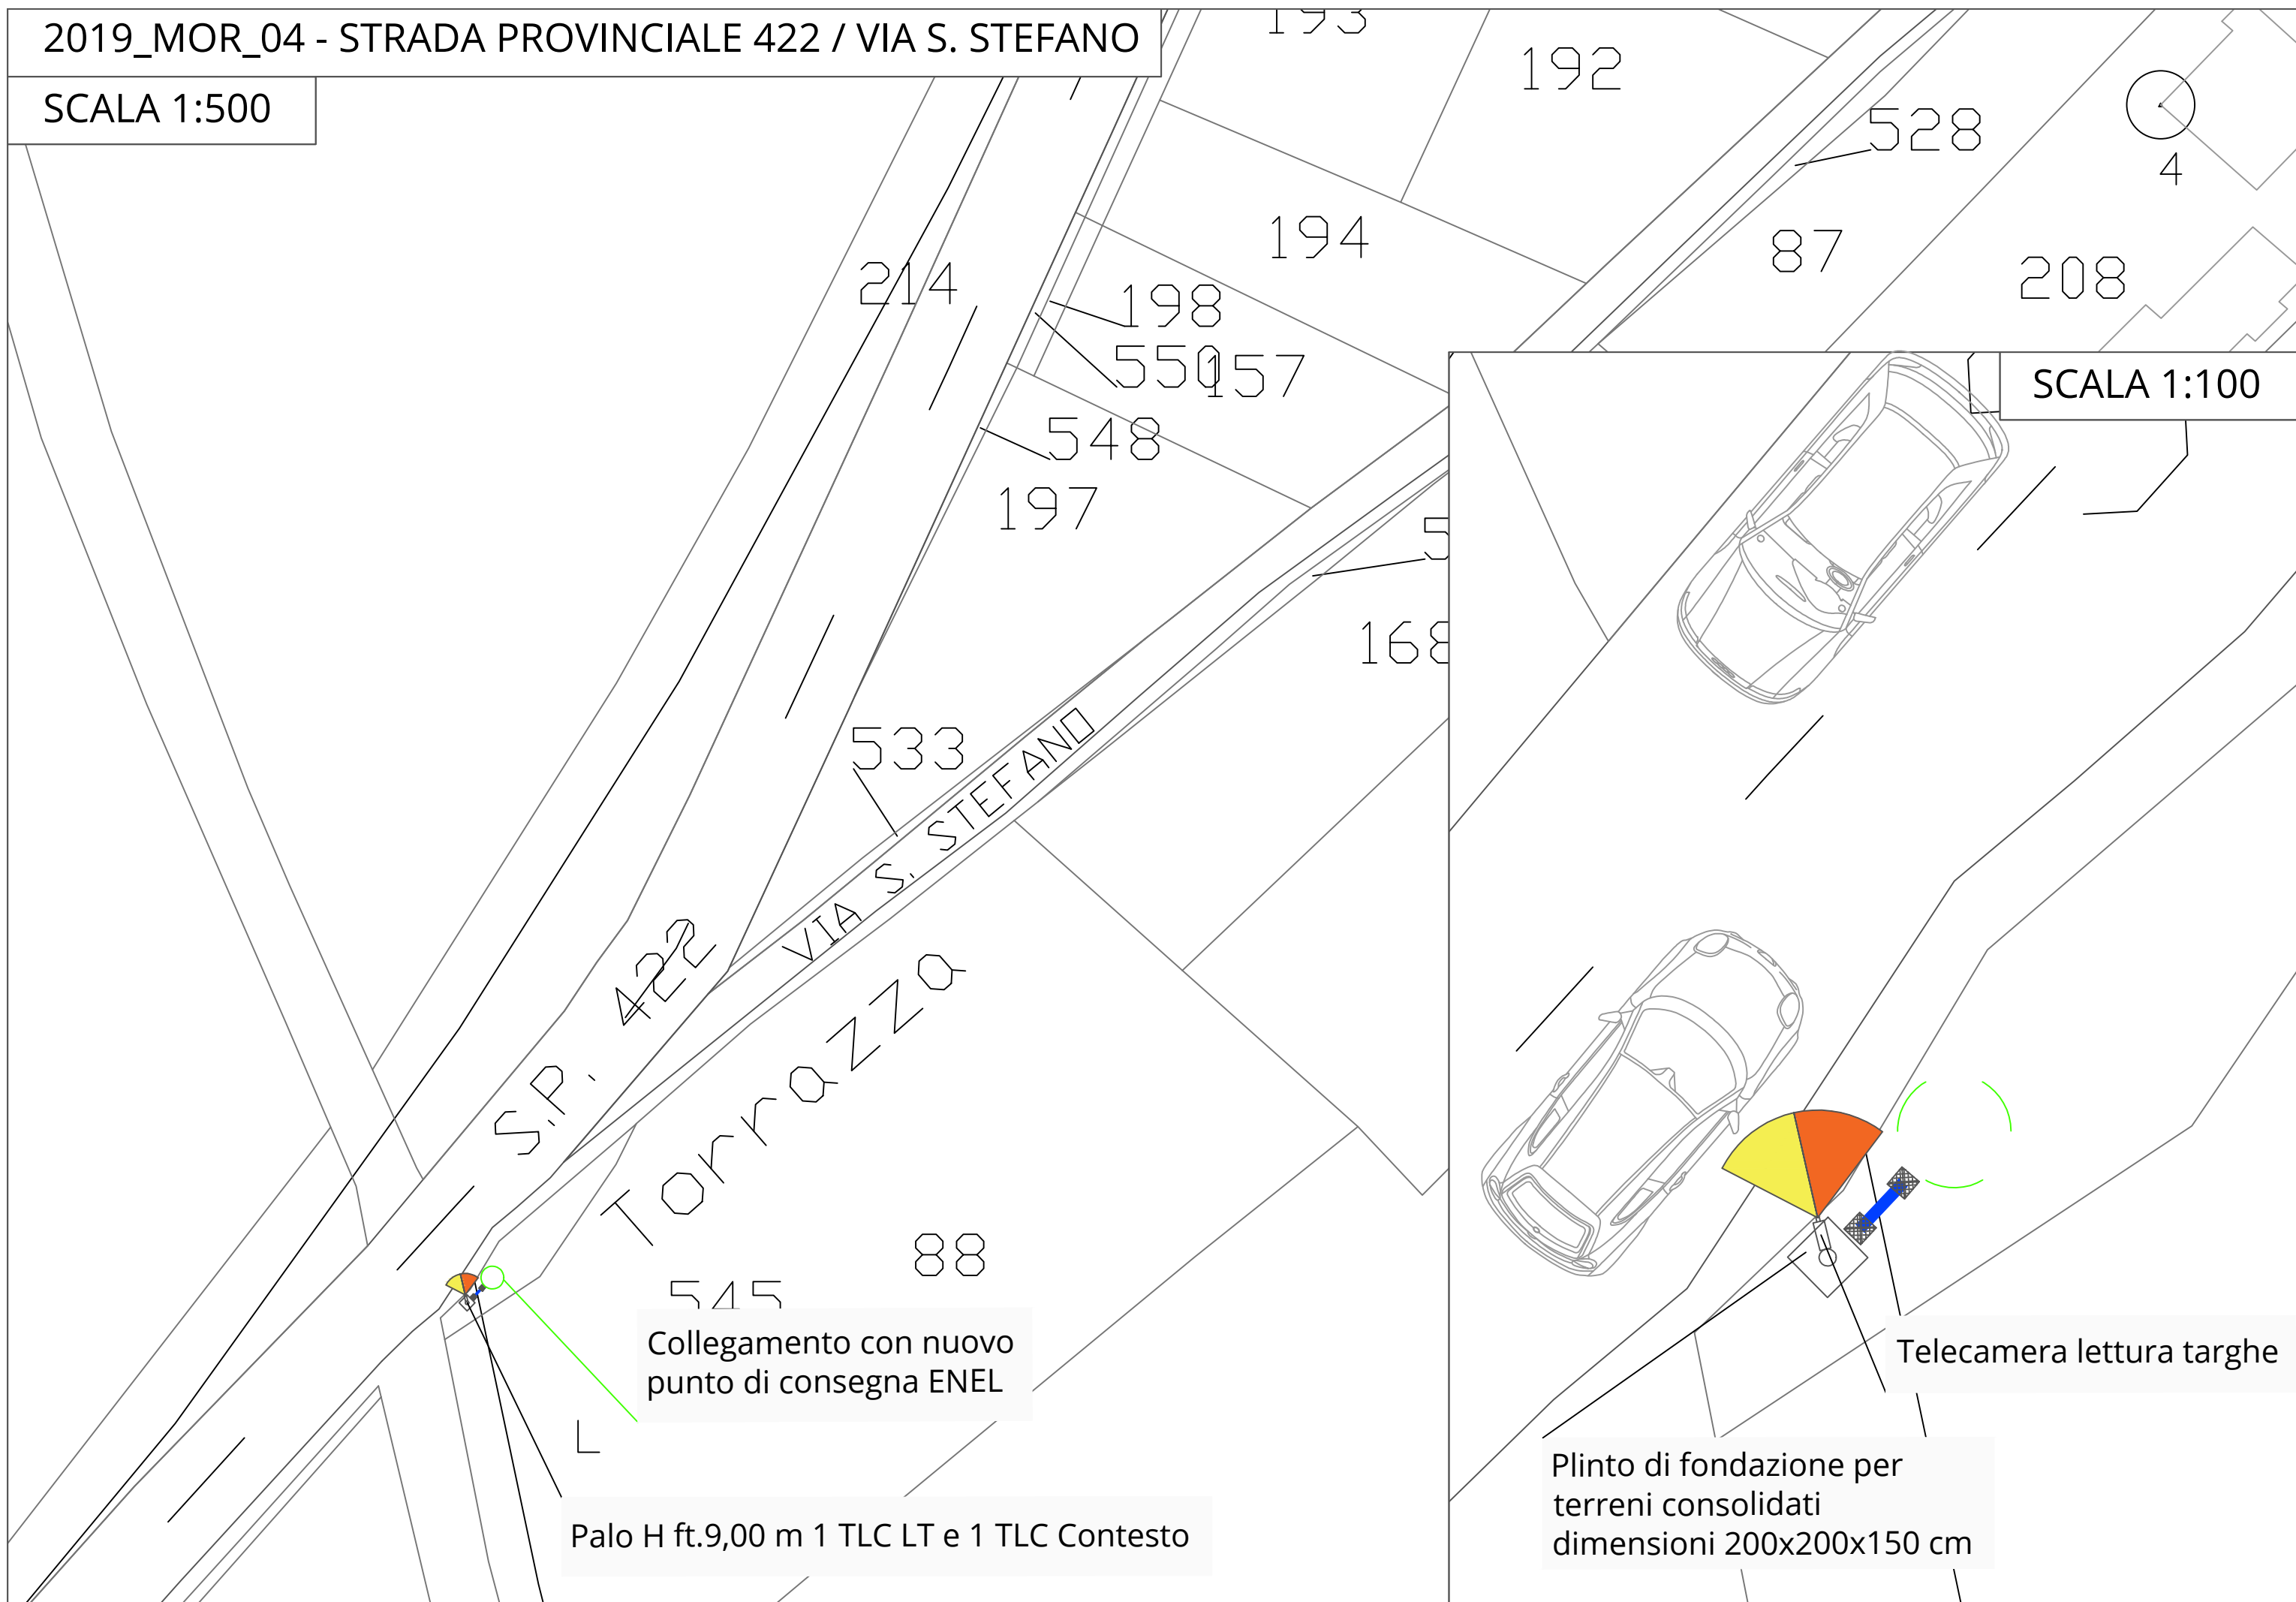

SCALA 1:100

Collegamento con nuovo punto di consegna ENEL

Palo H ft.9,00 m 1 TLC LT e 1 TLC Contesto

Plinto di fondazione per terreni consolidati dimensioni 200x200x150 cm

Telecamera lettura targhe

2019_MOR_05 - VIA BOETTI

SCALA 1:500

Molino

157

146

rano

VIA BOETTI

Palo H ft.9,00 m 1 TLC LT e 1 TLC Contesto

Collegamento con punto di consegna ENEL esistente

SCALA 1:100

Plinto di fondazione per terreni consolidati dimensioni 200x200x150 cm

Telecamera lettura targhe


44

45

107

90

106

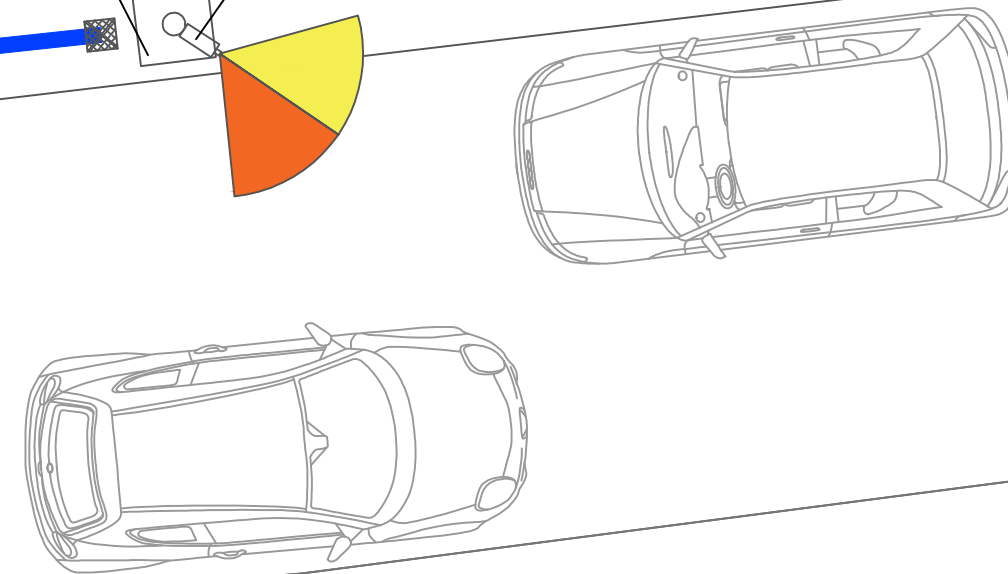

Palo H ft.9,00 m 1 TLC LT e 2 TLC Contesto

Plinto di fondazione per terreni consolidati dimensioni 200x200x150 cm

Telecamera di contesto

Collegamento con punto di consegna ENEL esistente

Telecamera lettura targhe

