

COMUNE DI MOROZZO



Progetto di Videosorveglianza PROGETTO DEFINITIVO - ESECUTIVO

COMMITTENTE

Comune di Morozzo

Via Bongioanni, 4 - 12040 Morozzo (CN)
Tel: 0171.772001
Fax: 0171.772477
Codice Fiscale: 00511010043
Partita IVA: 00511010043

P.E.C.: comune.morozzo@multipecc.it
Email: protocollo@comune.morozzo.cn.it

OGGETTO ELABORATO**PARTICOLARI
COSTRUTTIVI****RUP**

Geom. Dicarlo Massimo

Massimo DICARLO
Via Bongioanni, 4 - 12040 Morozzo (CN)
Tel: 0171.772001
Fax: 0171.772477
Email: tecnico@comune.morozzo.cn.it

CODICE ELABORATO

TAV. 05

SCALA

1: 50

PROGETTISTA

Dott. Ing. Marella Andrea

VERSIONE

Vers. 00

COLLABORATORI


Dott. Ing. Scaro Salvatore
Dott. Iskra Carola

DATA

04 / 03 / 2019

PARTICOLARI COSTRUTTIVI

SCALA 1:50

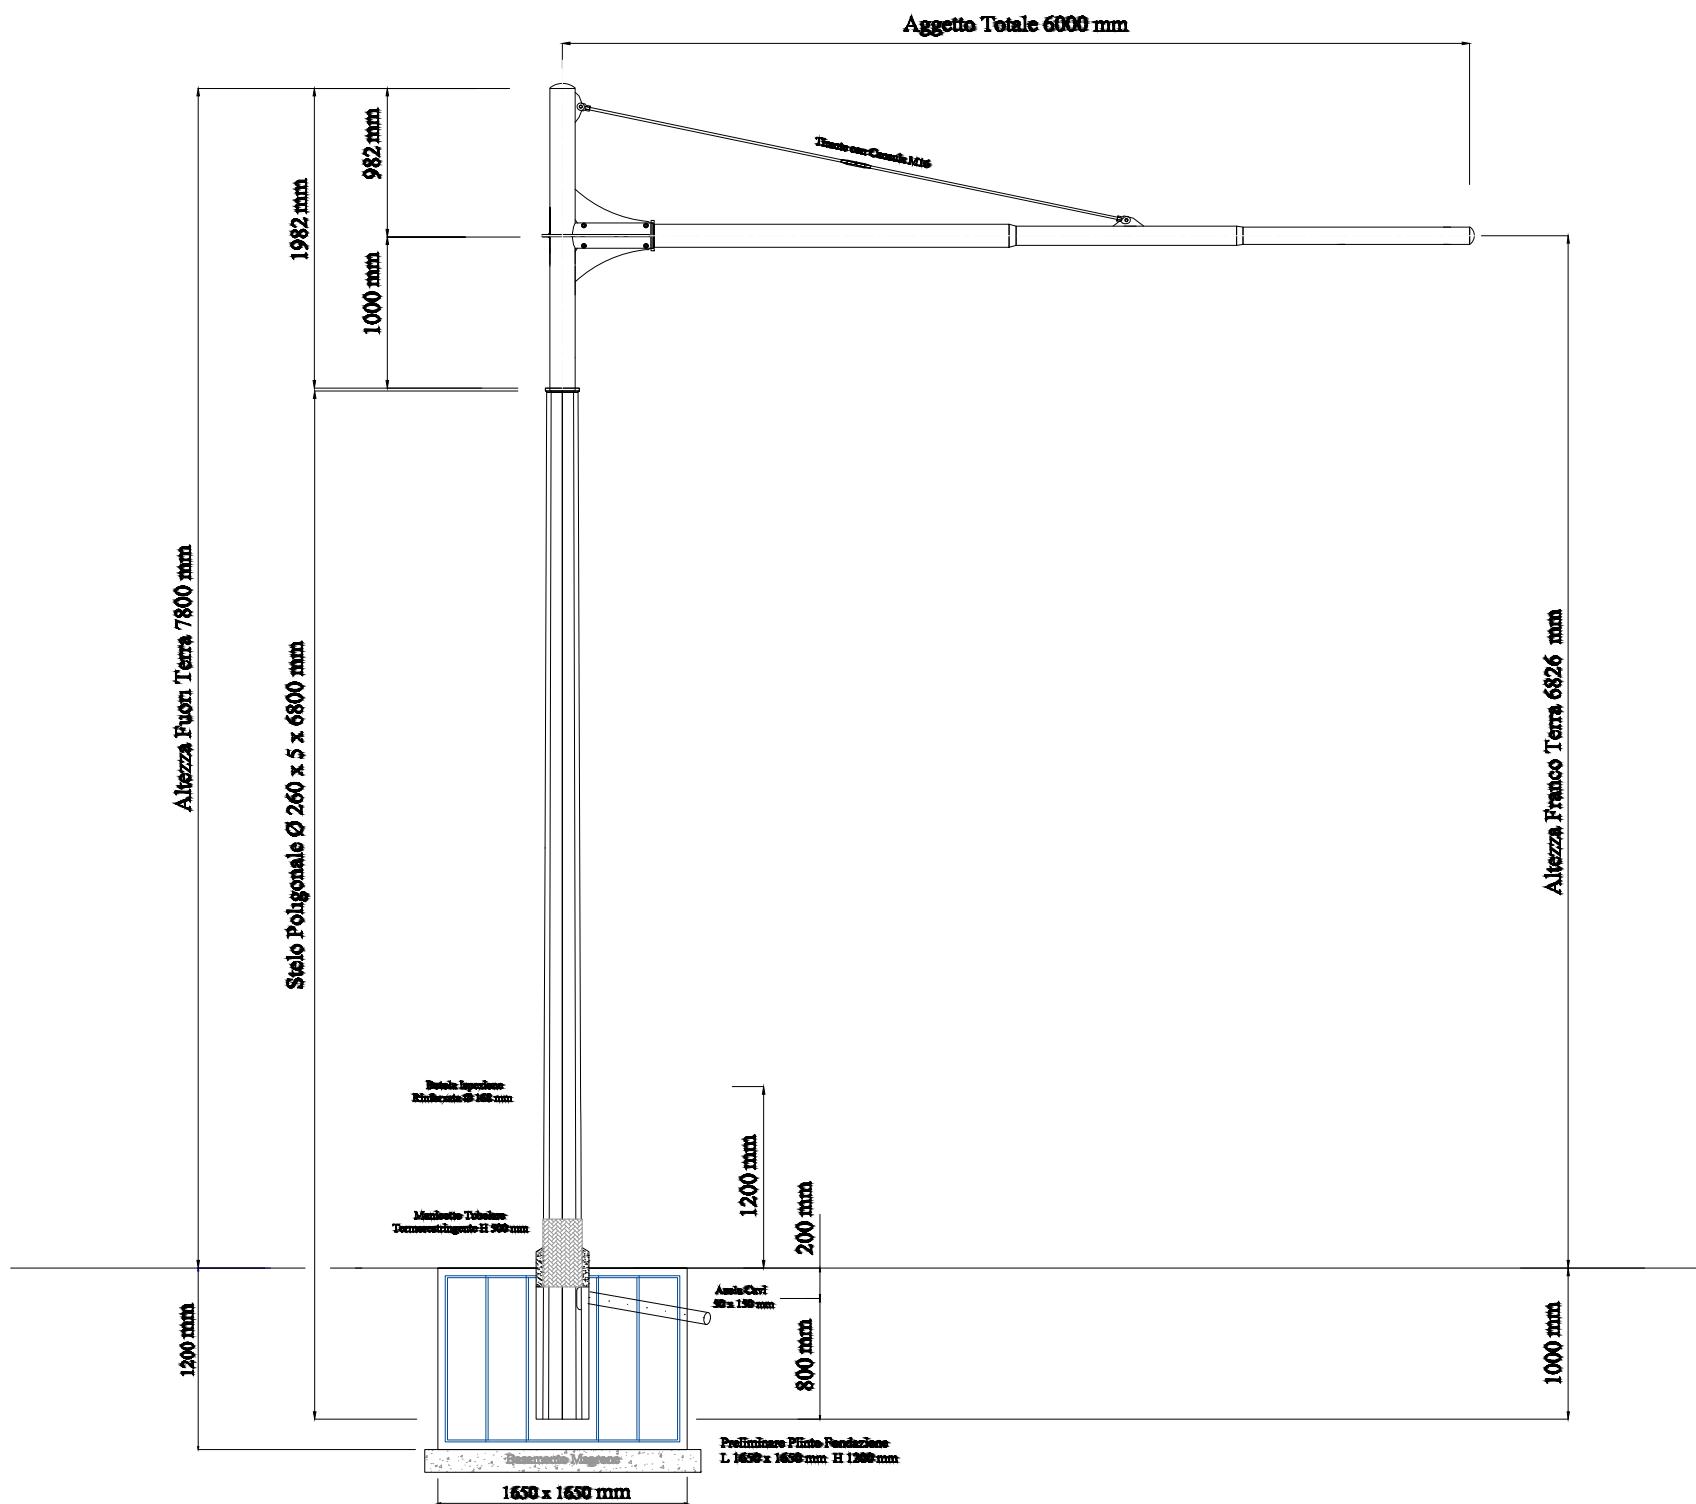

Descrizione:
Scheda Palo Segnaletico serie Save City 6 m

Trattamento superficiale

Zincatura a caldo a Norme EN 1461

Materiale

Acciaio S 355 JO UNI EN 10025

Tolleranze generali non quotate
Diametri +/- 1% valore nominale
Spessori +/- 10% valore nominale
Lunghezze > 10 m tot. +/- 0,6%
Lunghezze < 10 m tot. +/- 25mm
Rettilineità < 0,003/1000 x L

Sistema Qualità Certificato UNI EN ISO 9001 : 2008