



PROGETTO DEFINITIVO-ESECUTIVO

RISTRUTTURAZIONE PER ADEGUAMENTO IGIENICO -  
FUNZIONALE ED ELIMINAZIONE BARRIERE ARCHITETTONICHE  
PALESTRA COMUNALE CON RELATIVI  
SPOGLIATOI E SERVIZI



Oggetto:

**PROSPETTI ESISTENTI**

Tavola:


**I-3a**  
Scala: 1:100

Committente: Comune di Morozzo - Via Bongioanni n. 4  
Localizzazione intervento: Morozzo - Via Aldo Viglione n. 1/a


Data: \_\_\_\_\_ Visto il Rup \_\_\_\_\_

Visto il Sindaco \_\_\_\_\_


Studio Tecnico - Geom. GIRAUDO Mauro - DACOMO Alessandro - Via Marconi 62 - Morozzo (CN) -  
Tel. / Fax 0171-772420 - cell. 347-2785906

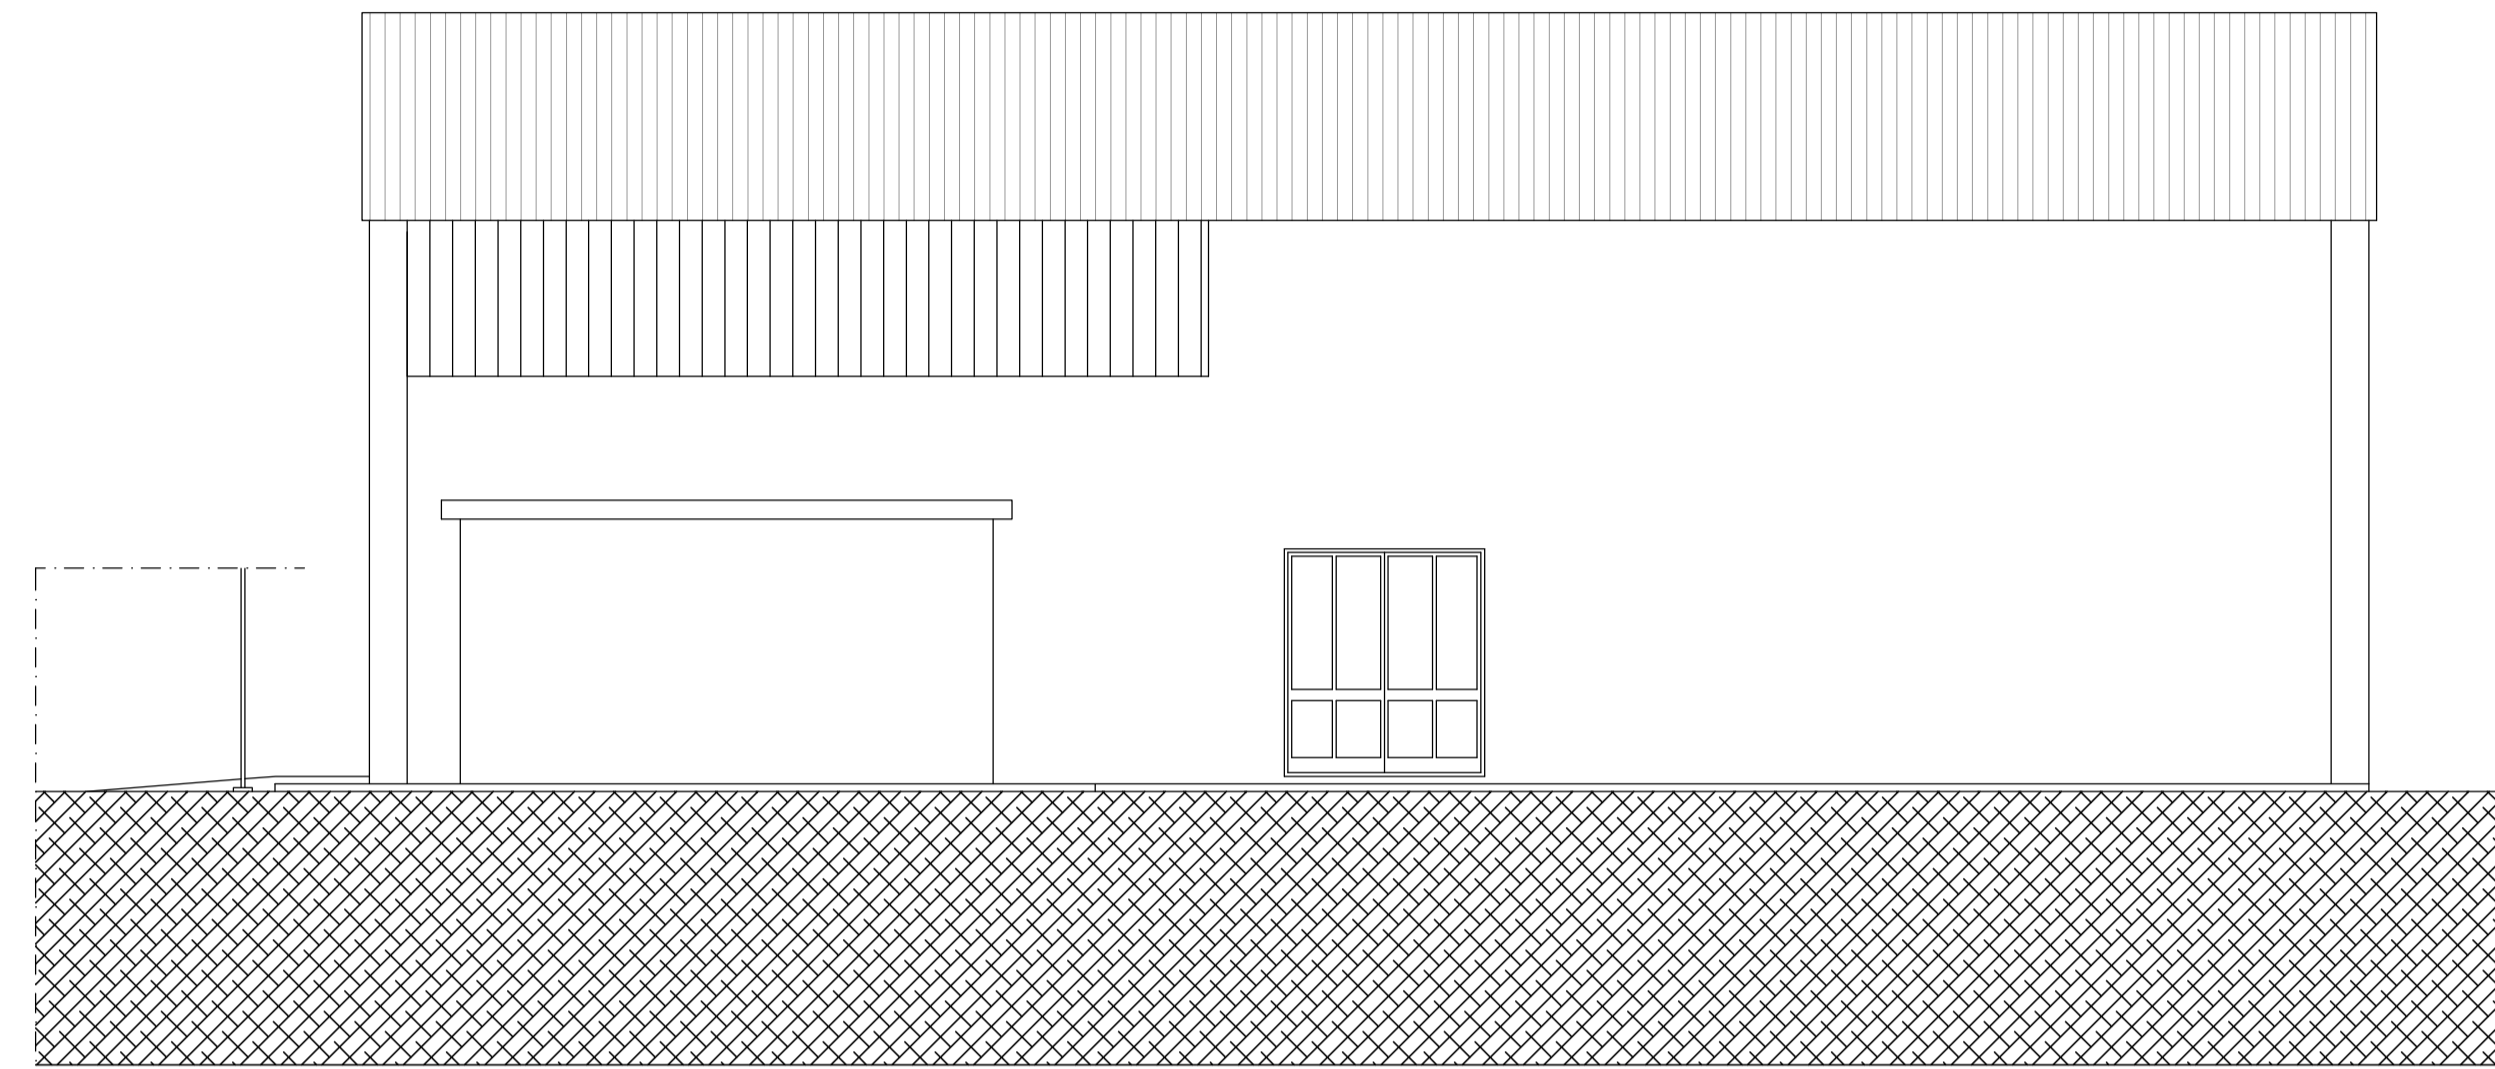


PROSPETTO EST

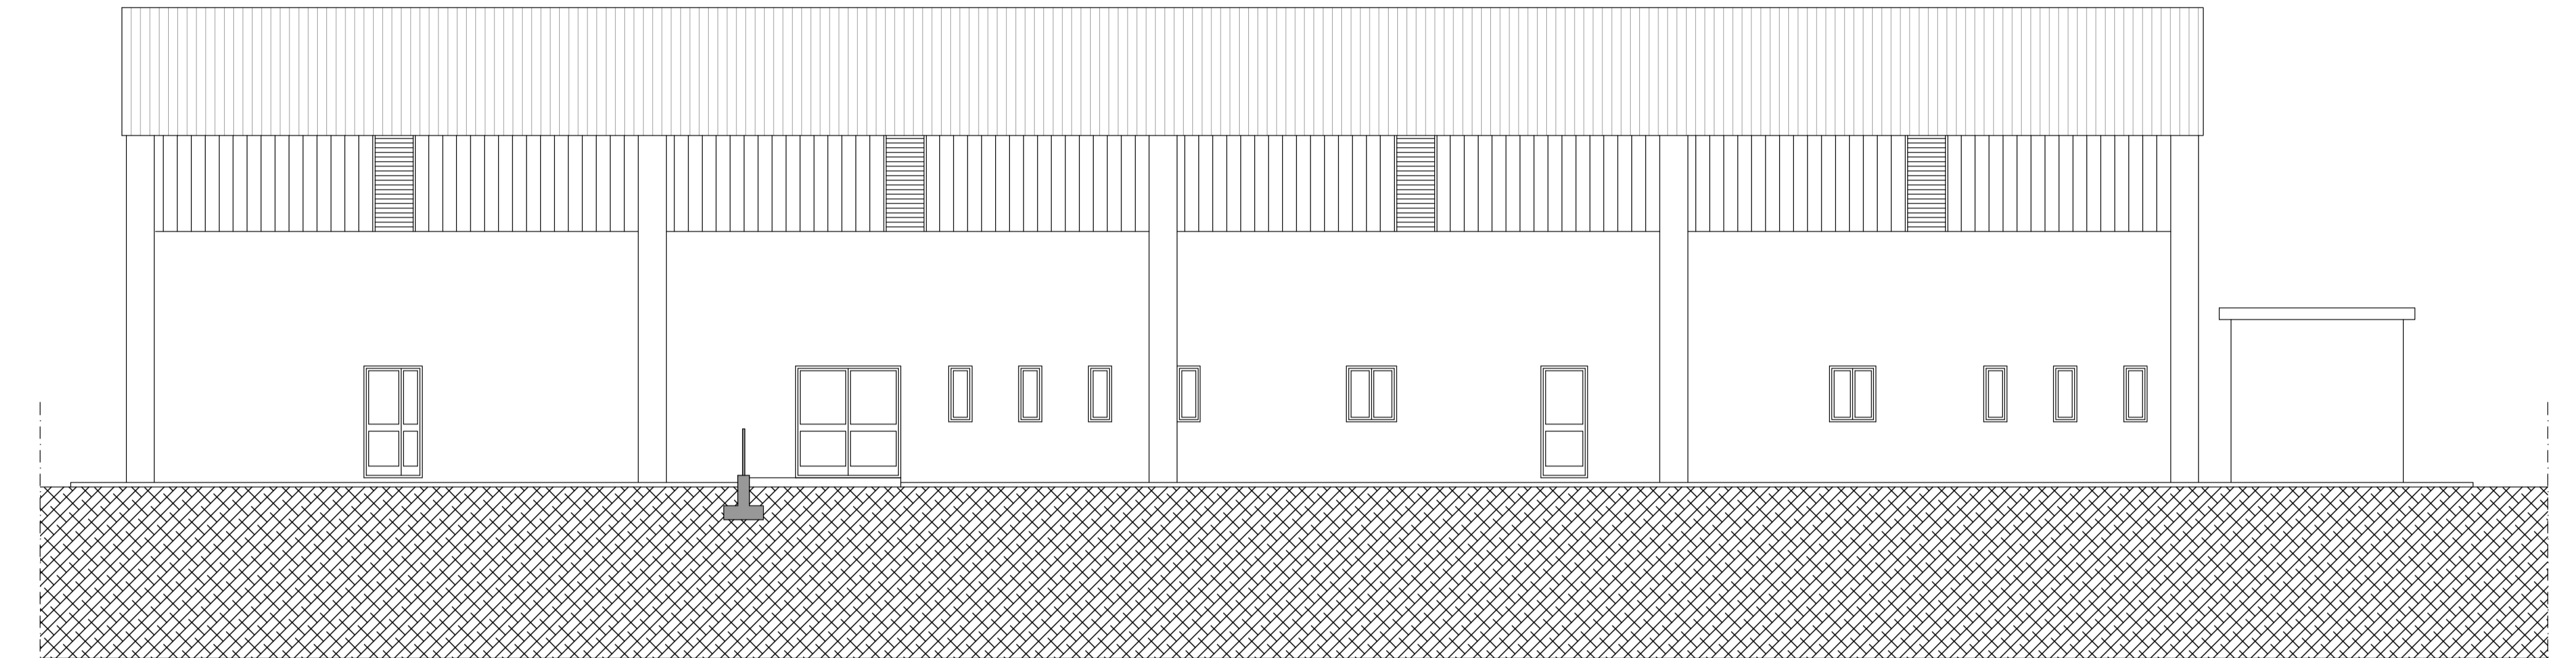

PROSPETTO SUD

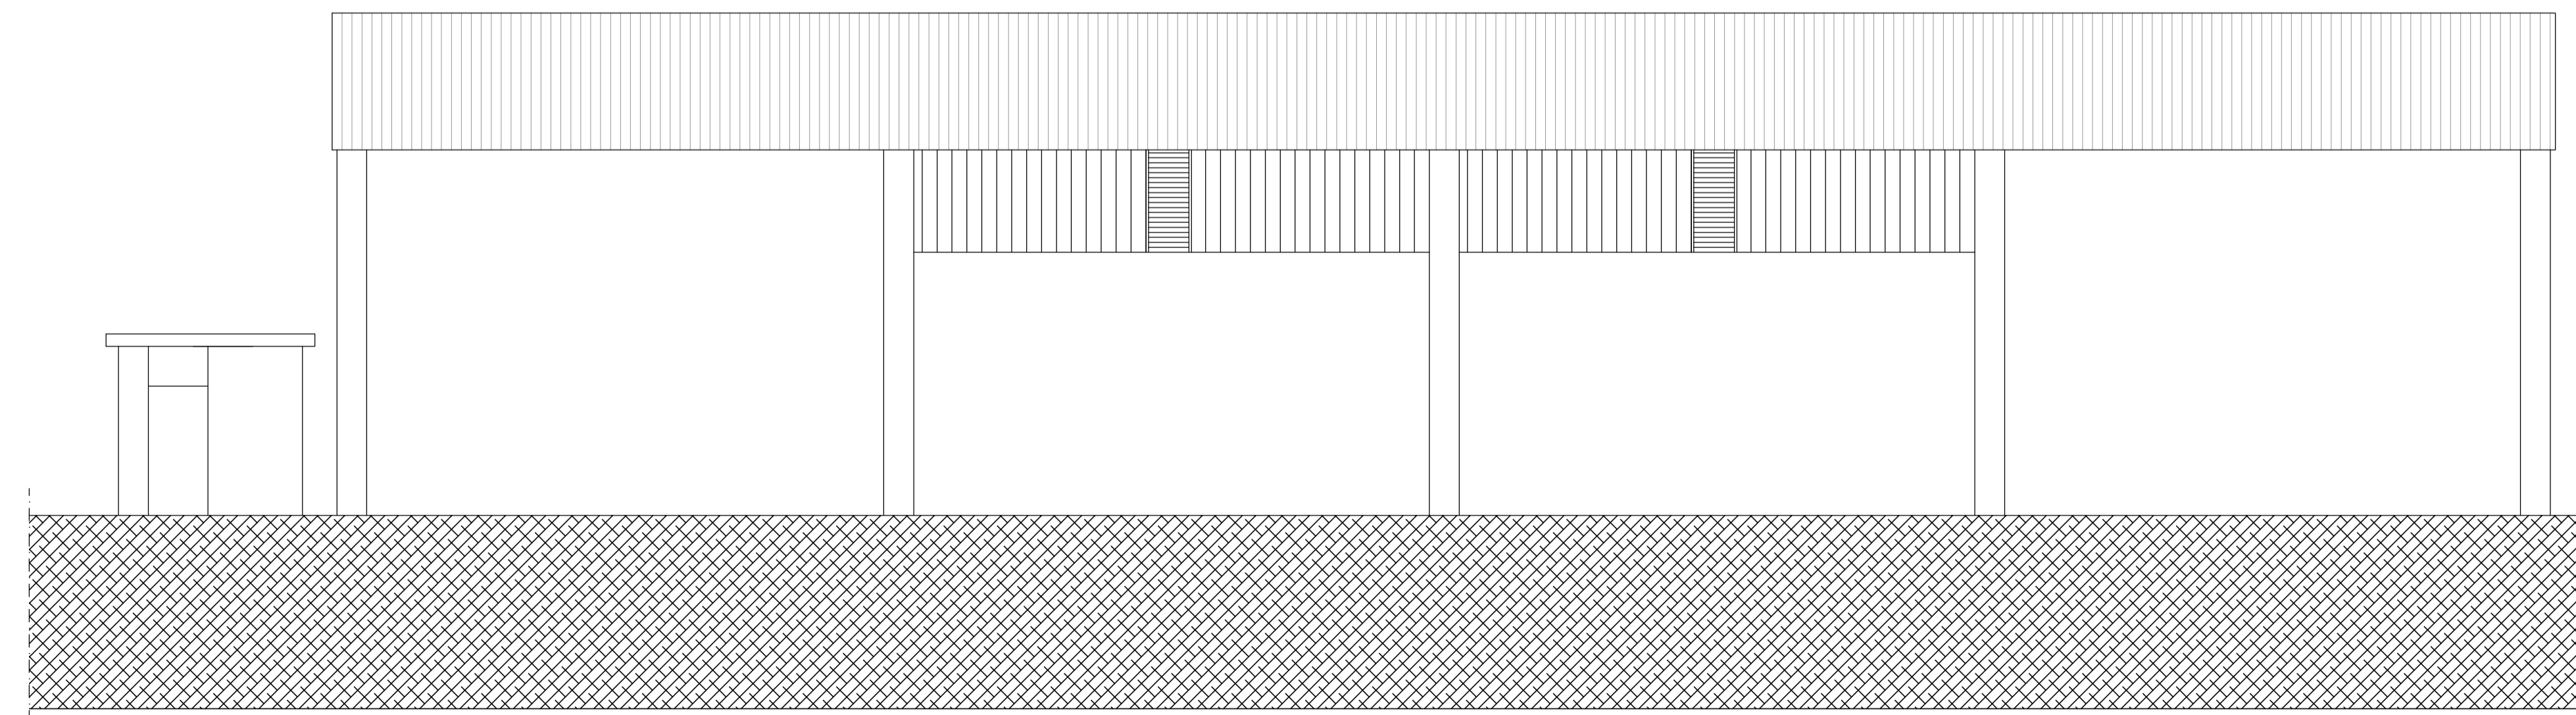

PROSPETTO NORD

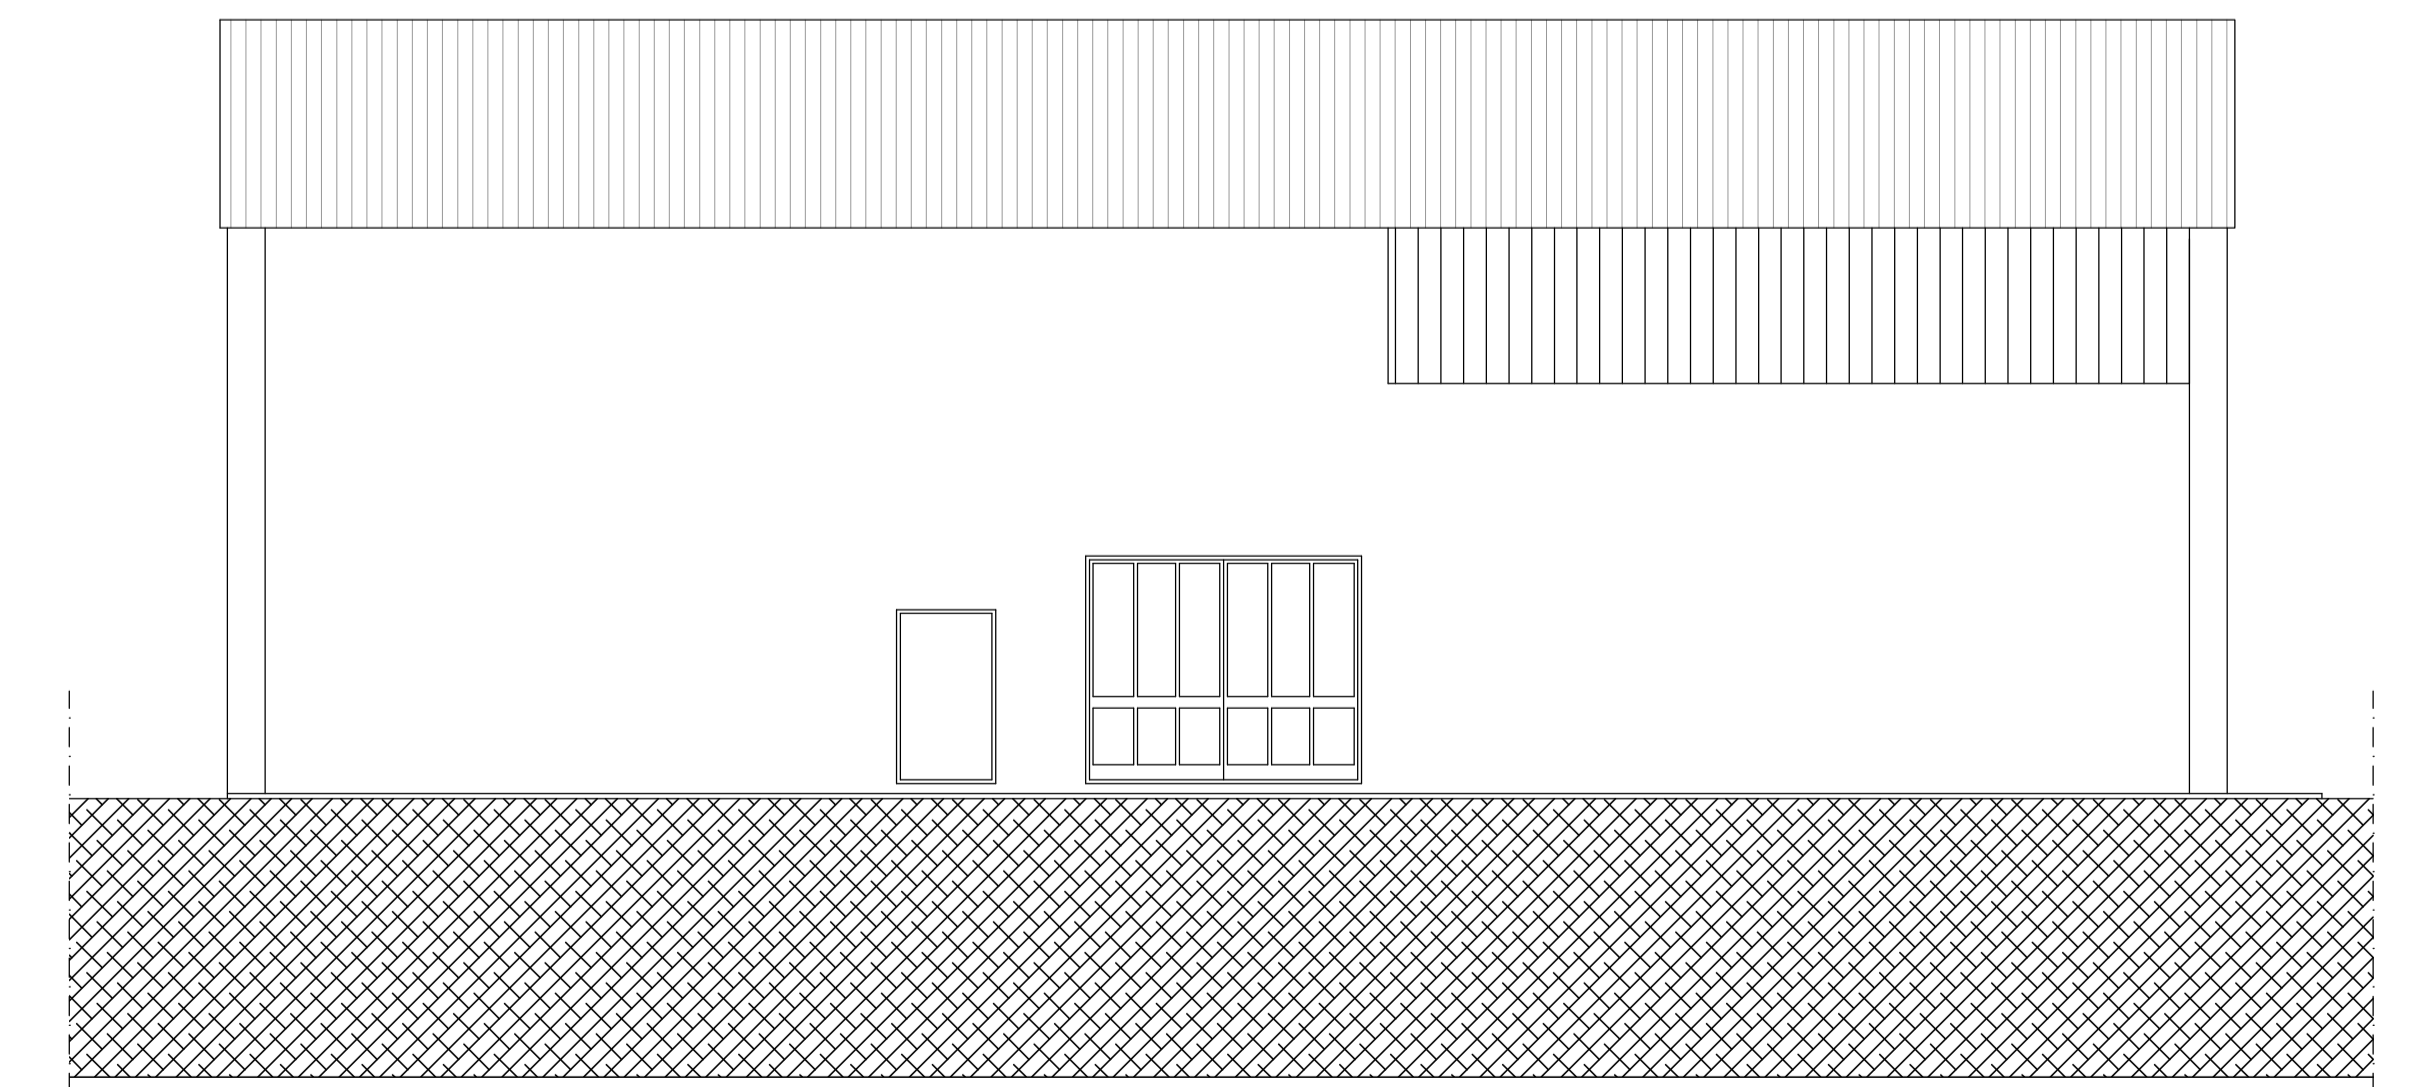

PROSPETTO OVEST