COMUNE DI MOROZZO

PROVINCIA DI CUNEO - REGIONE PIEMONTE

PROGETTO DEFINITIVO-ESECUTIVO

RISTRUTTURAZIONE PER ADEGUAMENTO IGIENICO - FUNZIONALE ED ELIMINAZIONE BARRIERE ARCHITETTONICHE

PALESTRA COMUNALE CON RELATIVI SPOGLIATOI E SERVIZI

Oggetto:

VISTA AEREA ALLEGATA AL PSC

Tavola:

I-8a

Committente: Comune di Morozzo - Via Bongioanni n. 4
Localizzazione intervento: Morozzo - Via Aldo Viglione n. 1/a

Data, _____

Visto il Rup _____

Visto il Sindaco _____

Studio Tecnico - Geom. GIRAUDO Mauro - DACOMO Alessandro - Via Marconi 62 - Morozzo (CN) - Tel. / Fax 0171-772420 - cell. 347-2785906

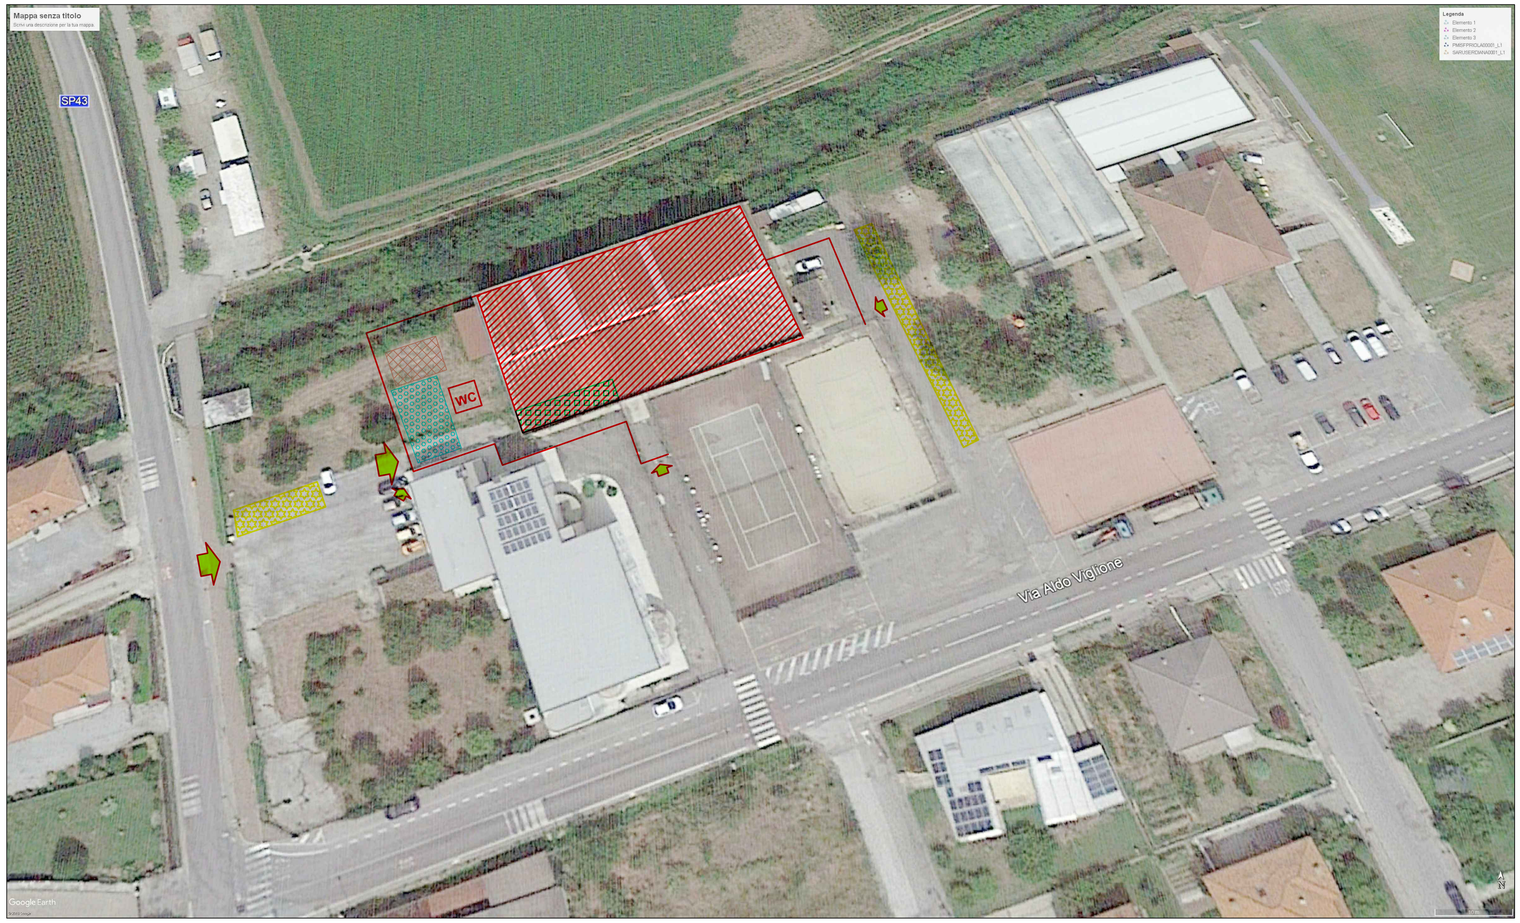

PLANIMETRIA AEREA DELL'INTERVENTO - fuori scala -

Cartellonistica da posizionare all'ingresso del cantiere

LEGENDA

- Recinzione di cantiere
- Fabbricato oggetto di intervento
- Area parcheggio mezzi e automezzi
- Area deposito temporaneo rifiuti
- Area deposito materiali
- Area deposito delle attrezzature
- Ingresso Carraio
- Ingresso pedonale
- WC — Baracca per WC