



PROGETTO DEFINITIVO-ESECUTIVO

RISTRUTTURAZIONE PER ADEGUAMENTO IGIENICO - FUNZIONALE ED ELIMINAZIONE BARRIERE ARCHITETTONICHE
PALESTRA COMUNALE CON RELATIVI SPOGLIATOI E SERVIZI



Oggetto:
PLANIMETRIA ALLEGATA AL PSC

Tavola:
I-8b
Scala: 1:100

Committente: Comune di Morozzo - Via Bongioanni n. 4
Localizzazione intervento: Morozzo - Via Aldo Viglione n. 1/a


Data: _____
Visto il Rup _____

Visto il Sindaco _____

Studio Tecnico - Geom. GIRAUDO Mauro - DACOMO Alessandro - Via Marconi 62 - Morozzo (CN) -
Tel. / Fax 0171-772420 - cell. 347-2785906

LEGENDA

-  recinzione di cantiere
-  area palestra oggetto di intervento
-  area spogliatoi oggetto di intervento
-  area parcheggi mezzi e automezzi
-  area deposito temporaneo rifiuti
-  area deposito materiali
-  area deposito delle attrezzature
-  Ingresso Carraio
-  Ingresso pedonale
-  Baracca per WC
-  area soggetta a scavi

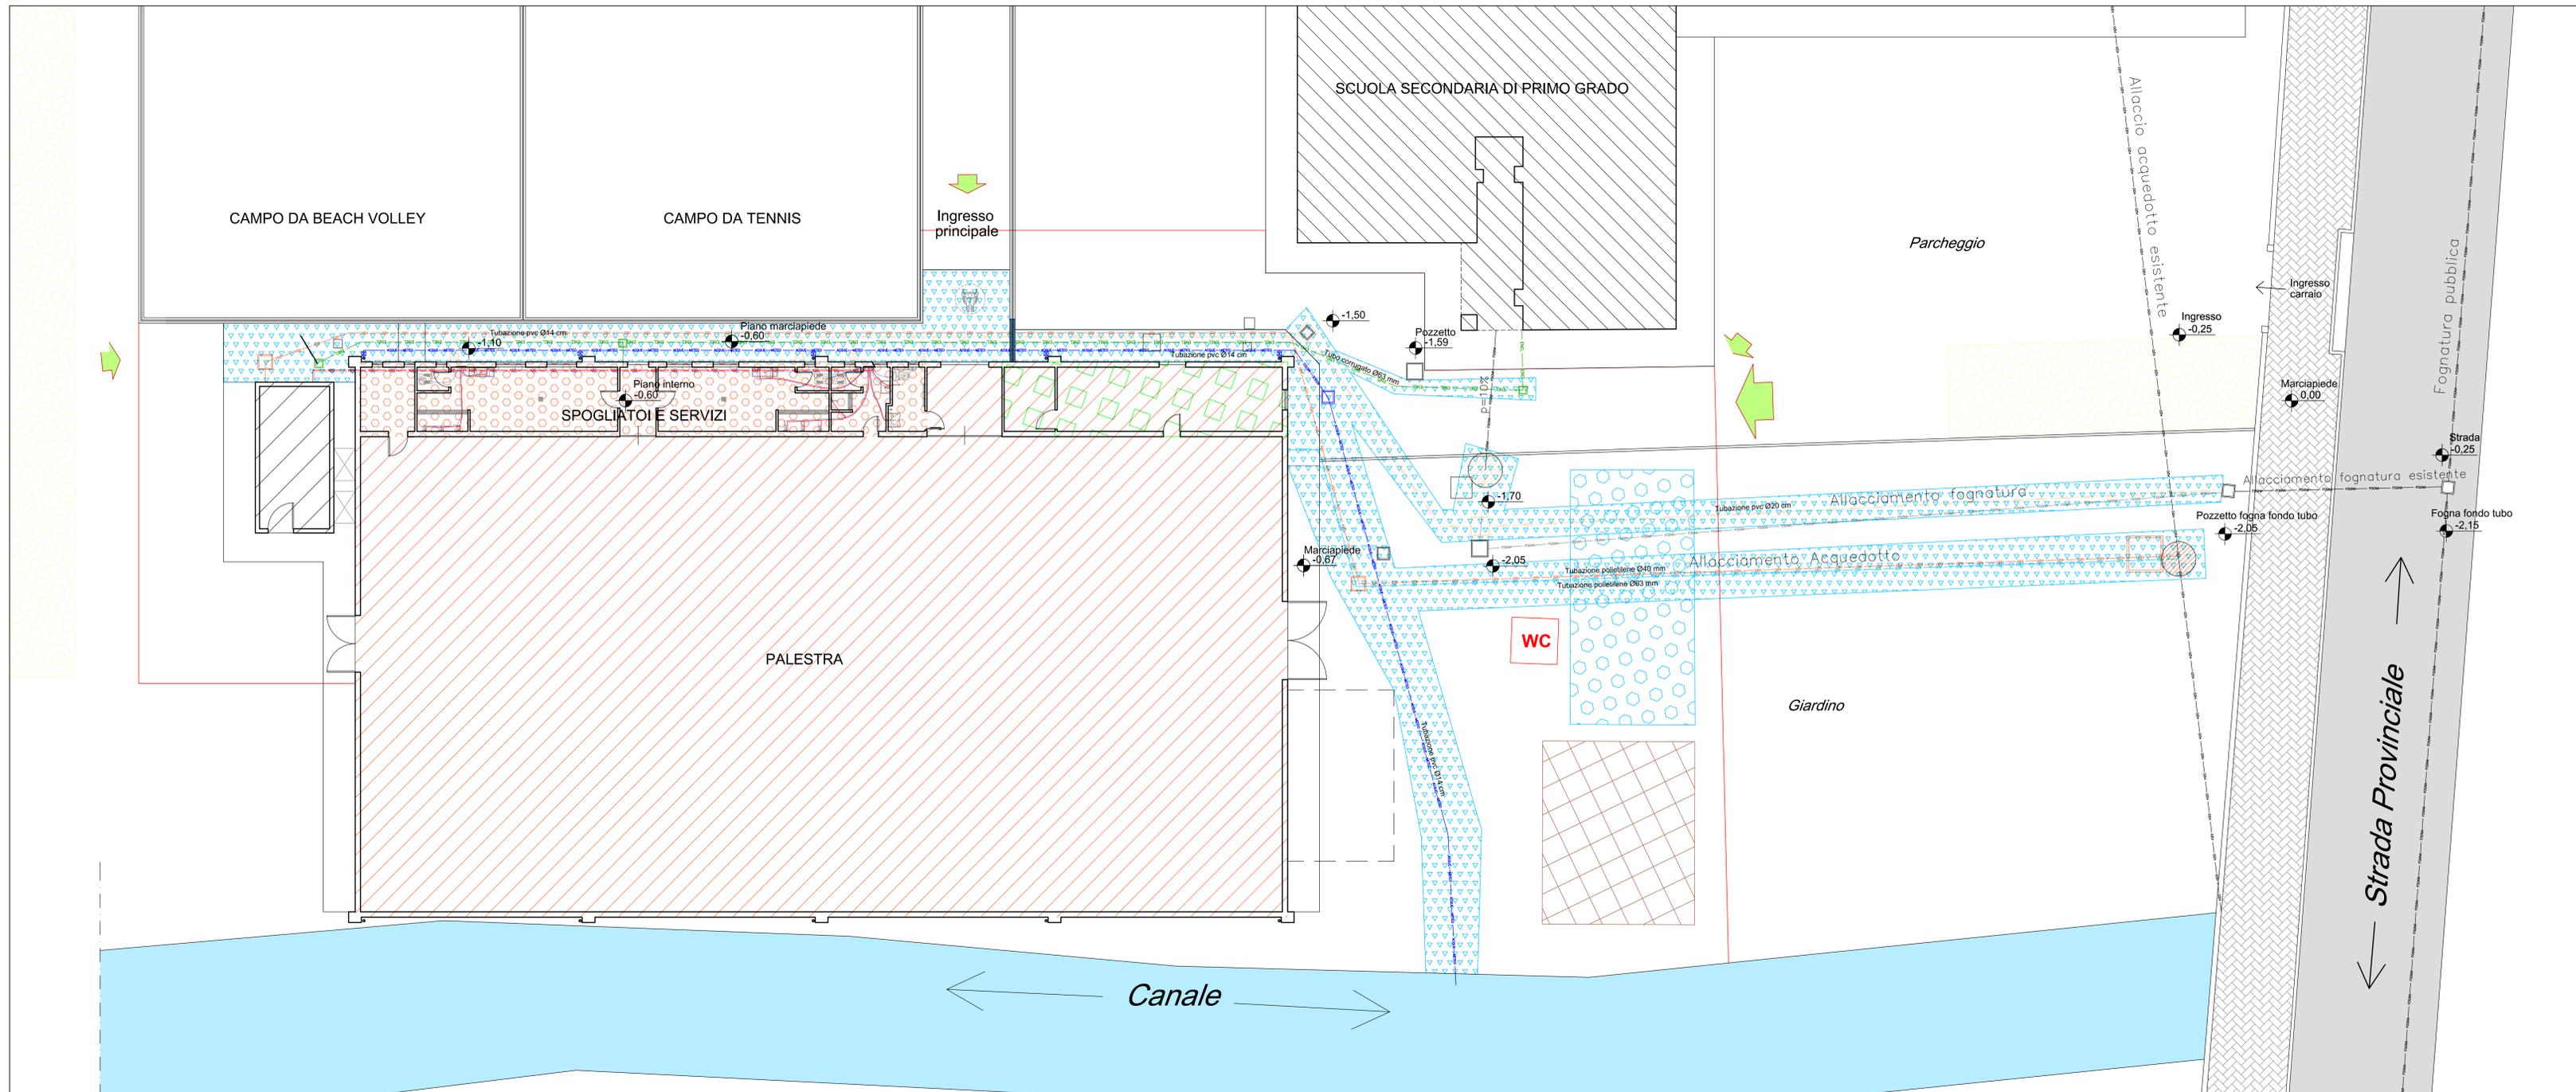

PLANIMETRIA RETE SCARICO E ACQUEDOTTO- Scala 1:200

