



PROGETTO DEFINITIVO-ESECUTIVO

RISTRUTTURAZIONE PER ADEGUAMENTO IGIENICO - FUNZIONALE ED ELIMINAZIONE BARRIERE ARCHITETTONICHE PALESTRA COMUNALE CON RELATIVI SPOGLIATOI E SERVIZI



Oggetto: PIANTE ESISTENTI

Tavola: I-2a
Scala: 1:100


Committente: Comune di Morozzo - Via Bongioanni n. 4
Localizzazione intervento: Morozzo - Via Aldo Viglione n. 1/a

Data: _____ Visto il Rup _____


Visto il Sindaco _____

Studio Tecnico - Geom. GIRAUDDO Mauro - DACOMO Alessandro - Via Marconi 62 - Morozzo (CN) - Tel. / Fax 0171-772420 - cell. 347-2785906

PIANTA - Livello spogliatoi -

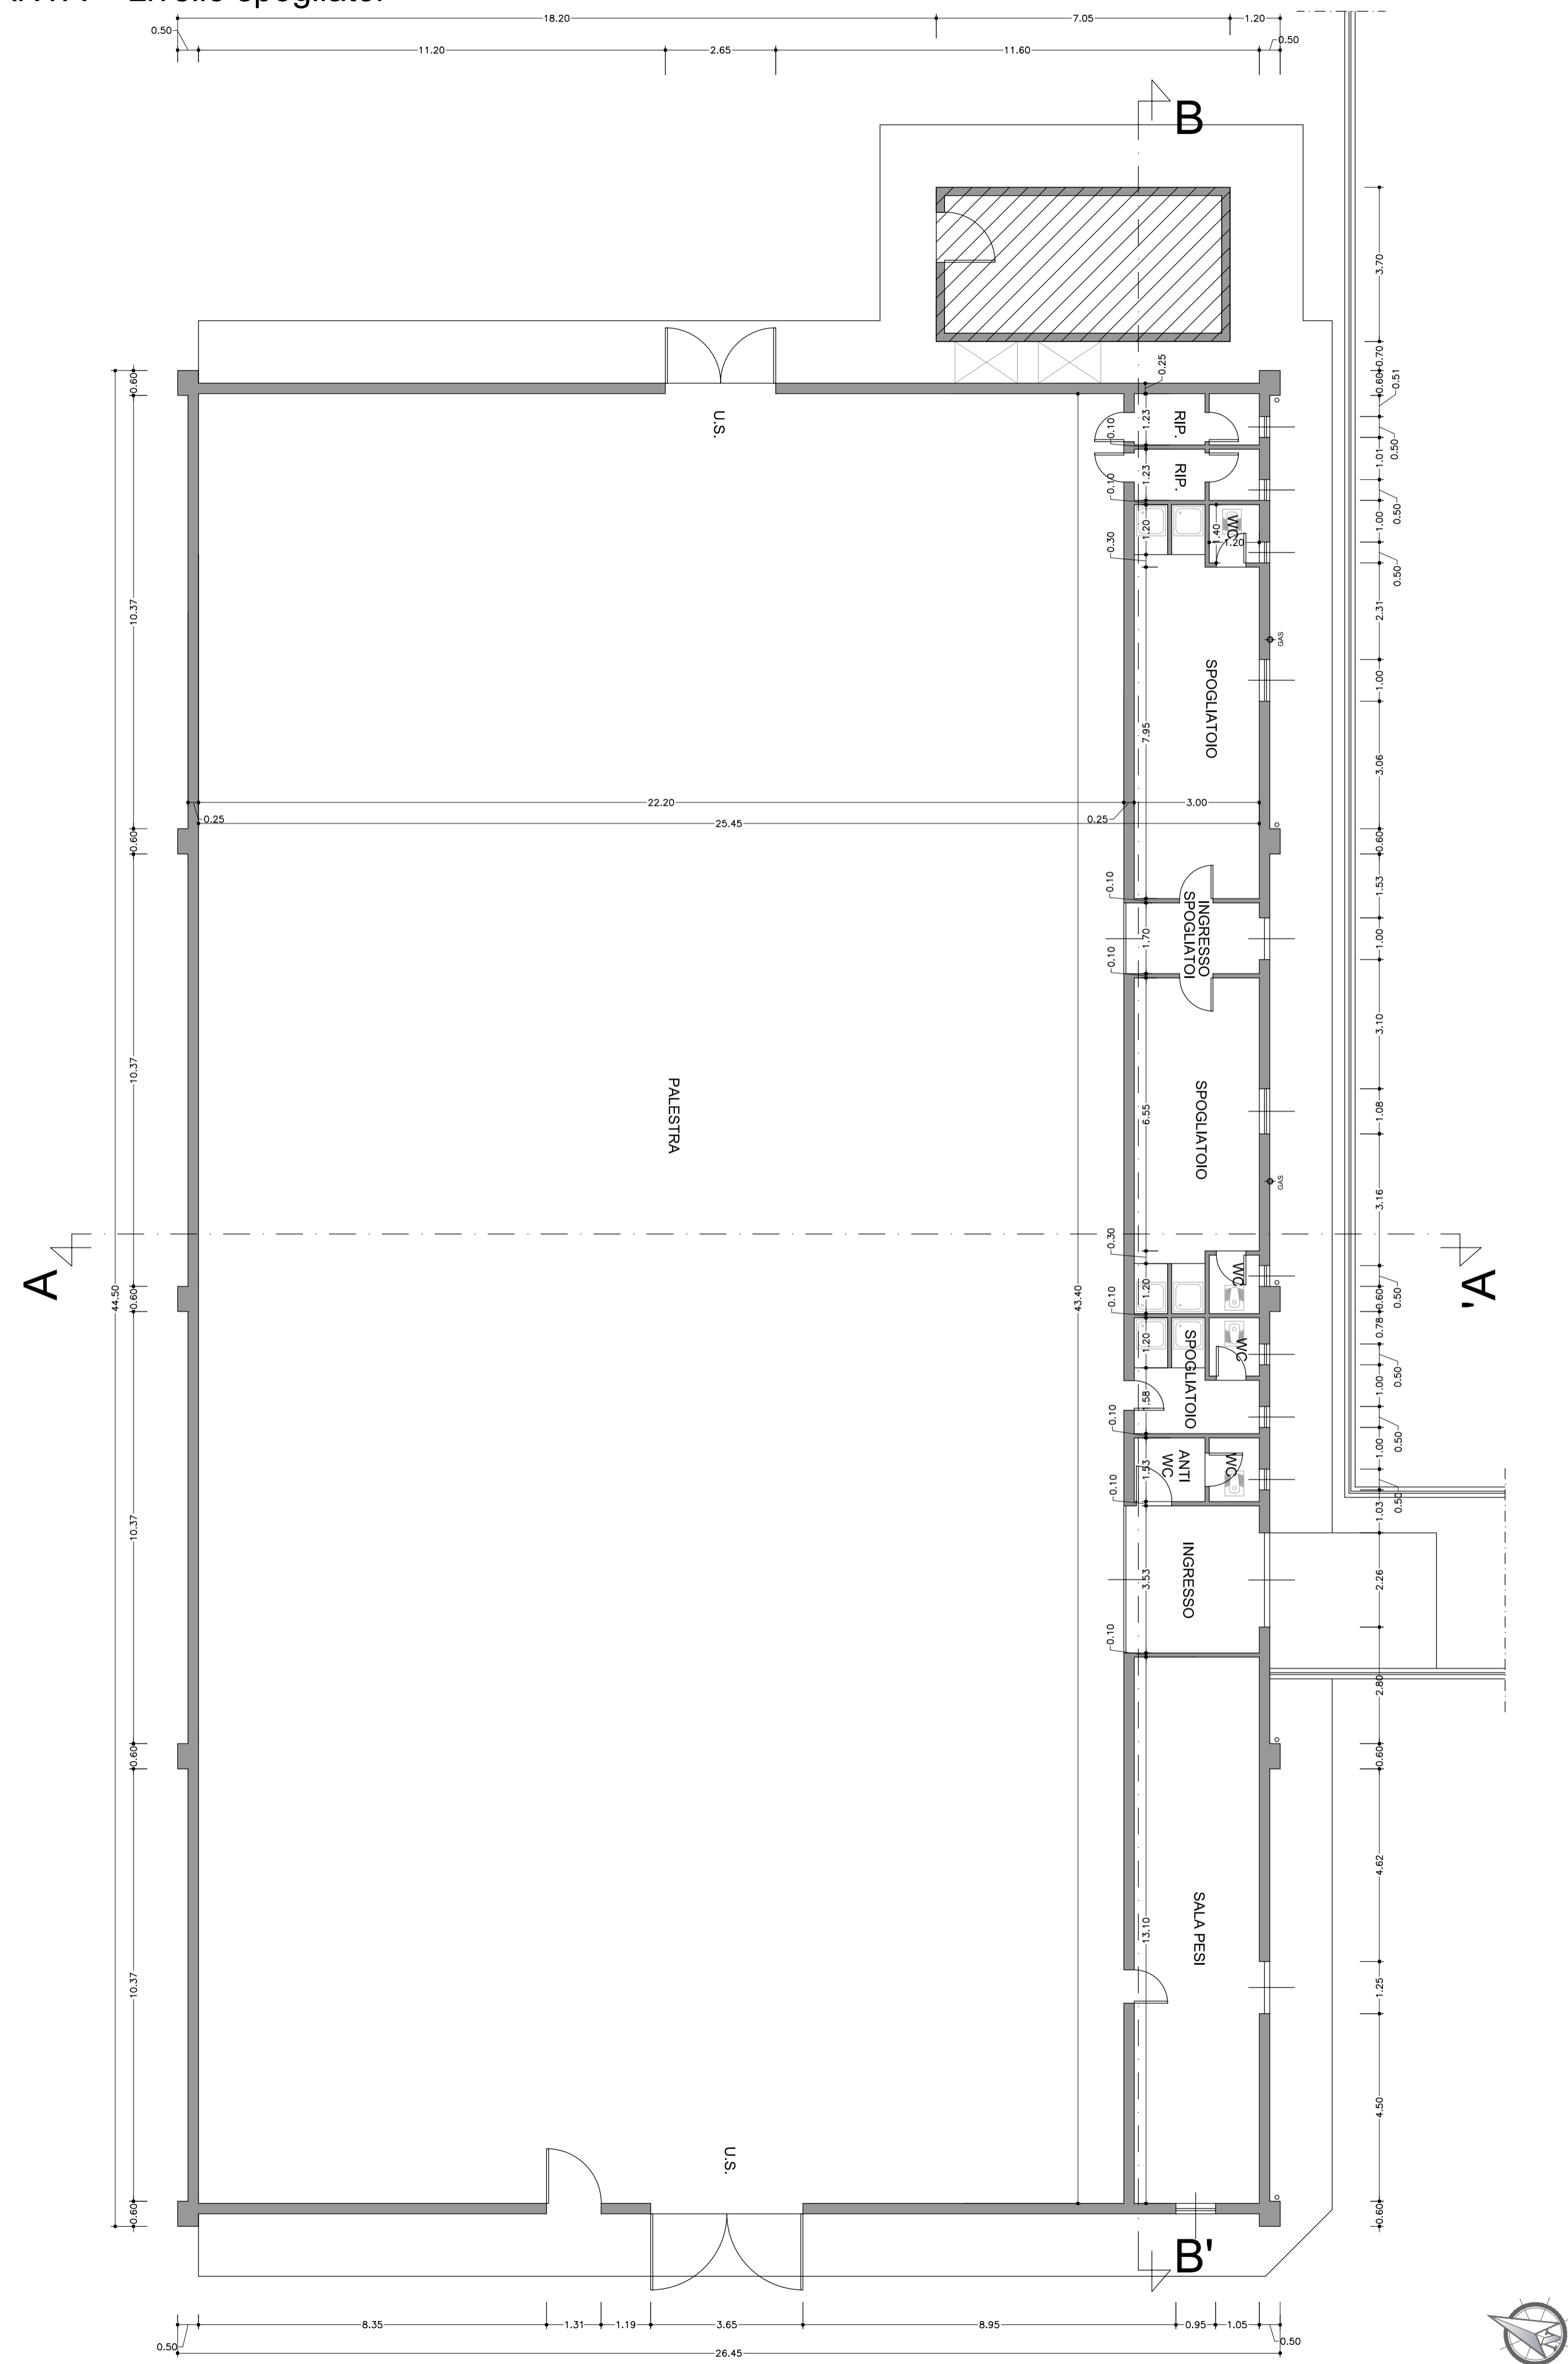

PIANTA - Livello finestratura palestra -

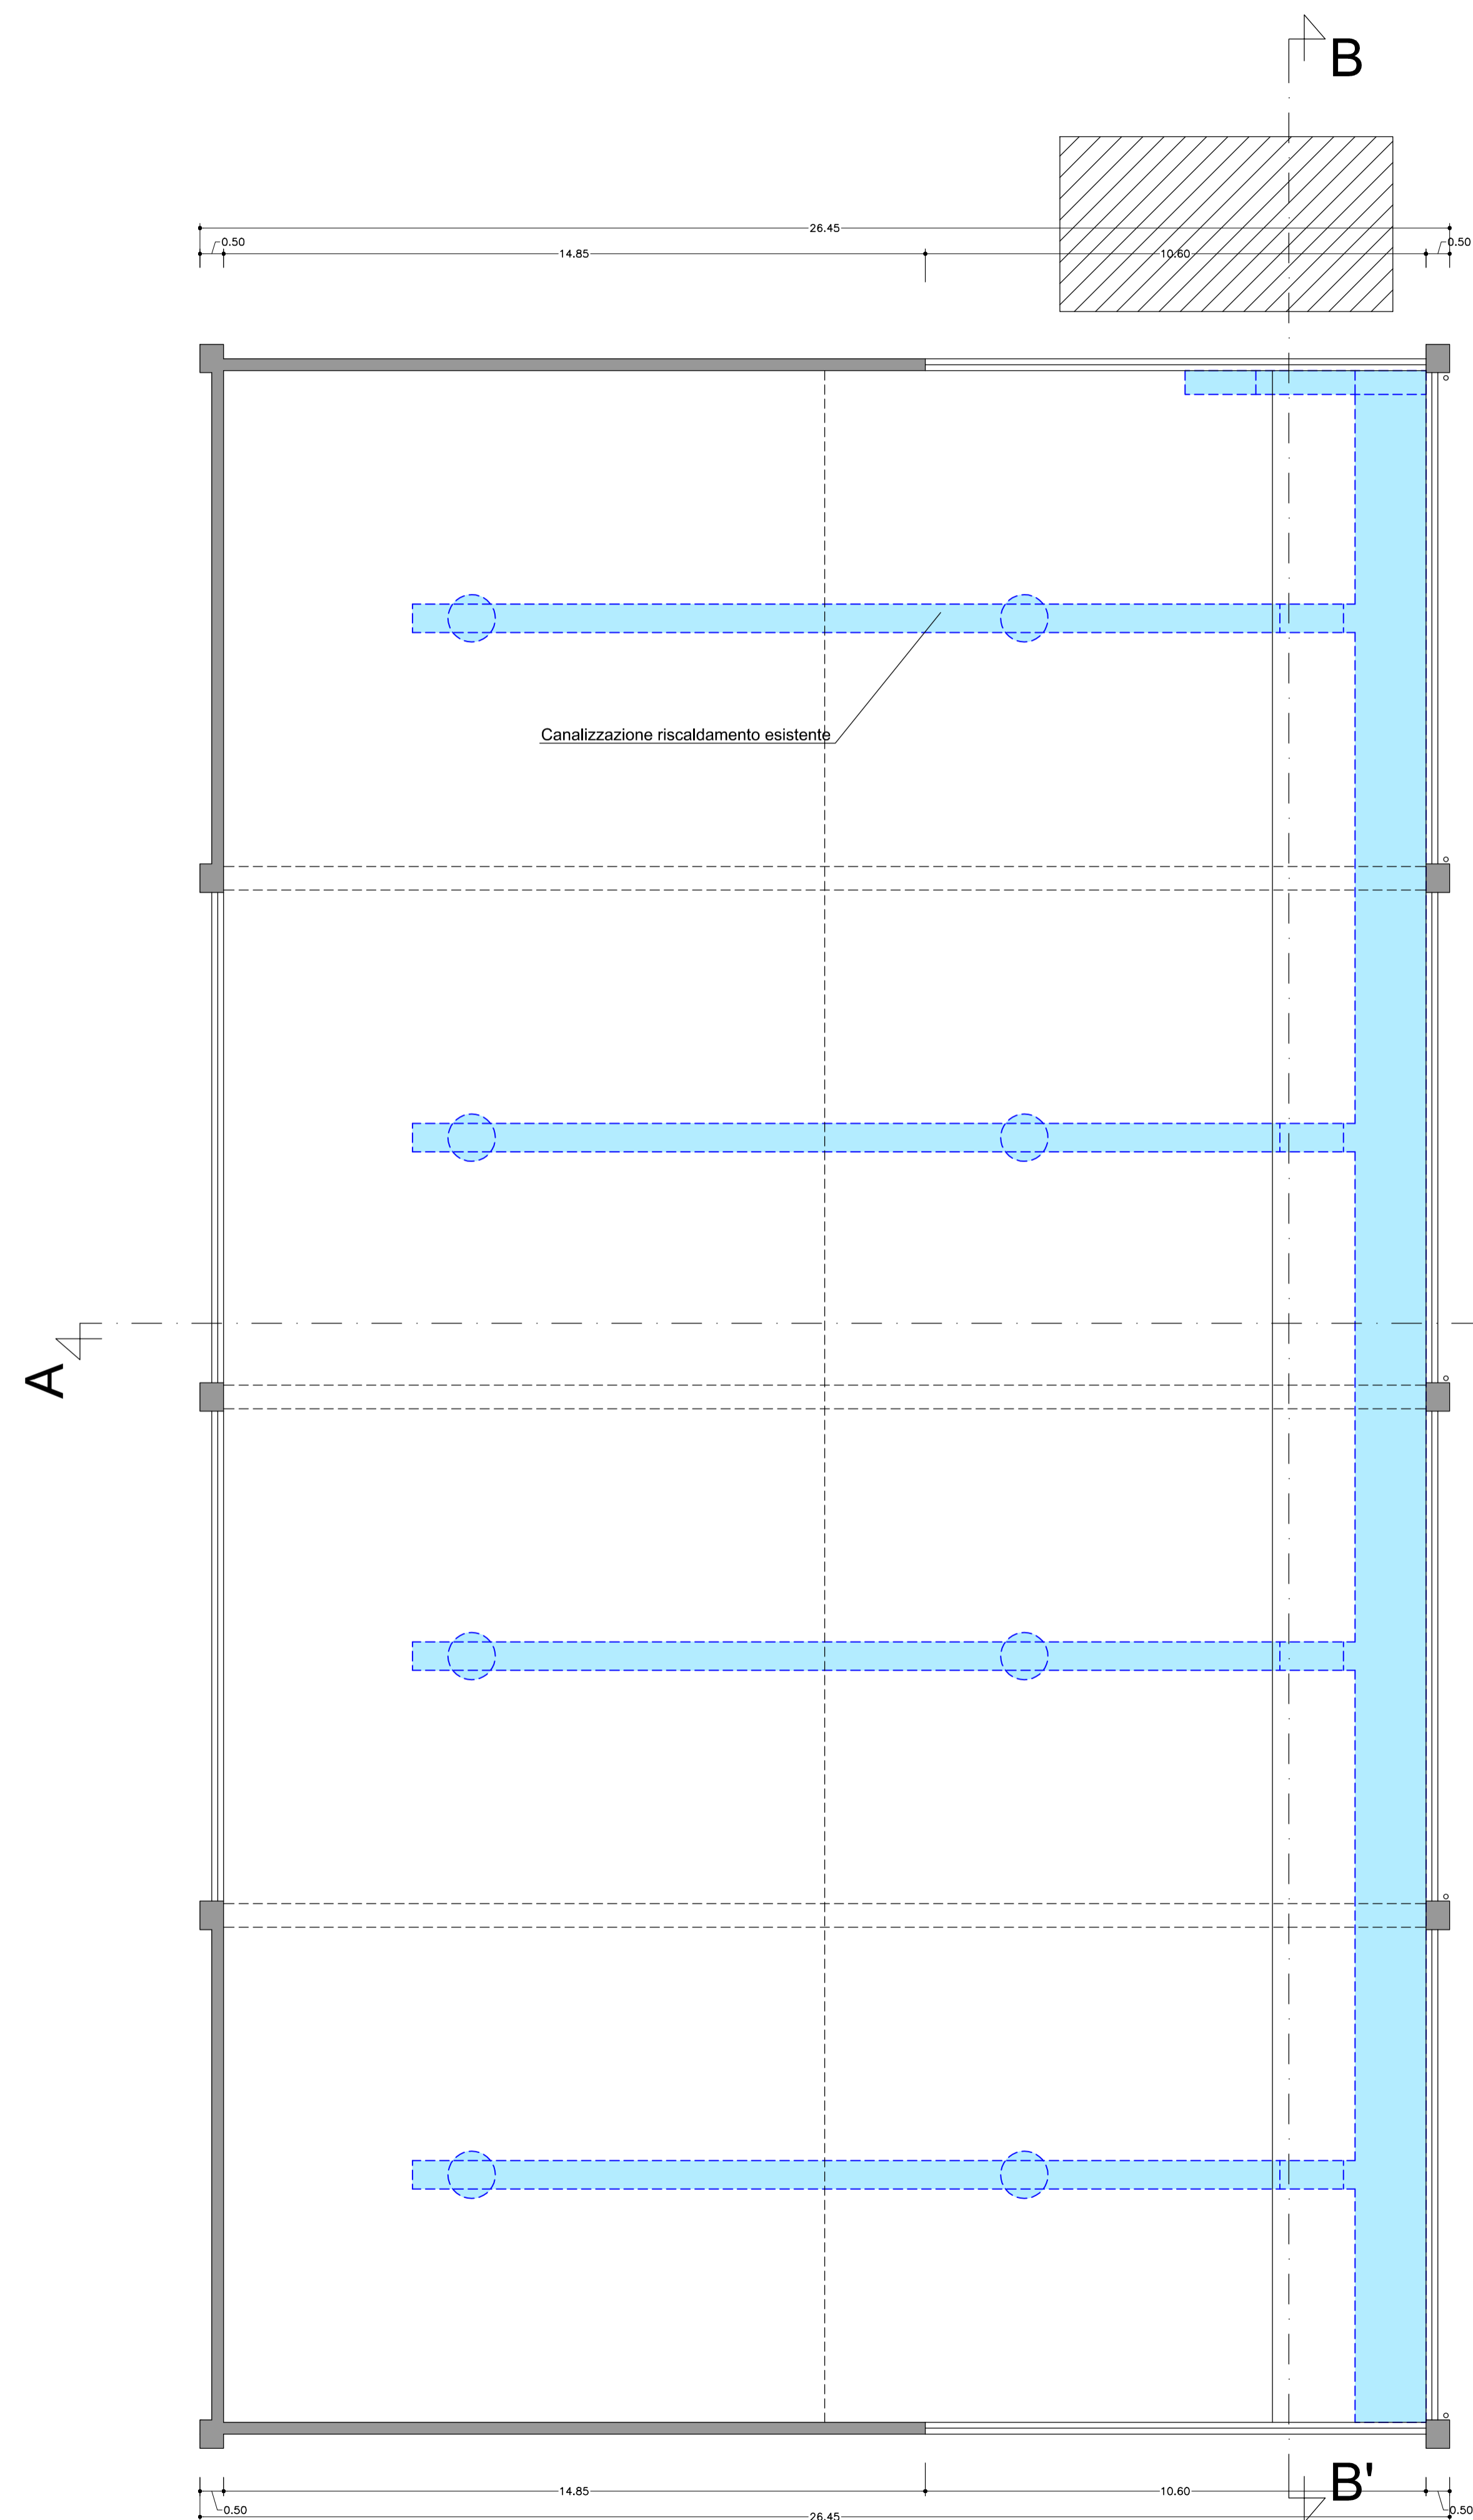

PIANTA - Livello copertura -

